

Республика Казахстан
АО "Транстелеком"
ГСЛ № 14013098, 1 категория
адрес: г. Нур-Султан, ул. Кунаева 10

ЭСКИЗНЫЙ ПРОЕКТ

Строительство автоматизированной системы мониторинга
загрязняющих веществ в атмосферу воздуха в режиме реального
времени на границе санитарно-защитной зоны Донского
горно-обогатительного комбината – филиал АО "ТНК "Казхром".

Заказчик: _____

Генпроектировщик:
АО "Транстелеком" _____

Согласованно:
ГУ "Отдел архитектуры
и градостроительства" _____

Общие данные

Эскизный проект "Строительство автоматизированной системы мониторинга загрязняющих веществ в атмосферном воздухе в режиме реального времени на границе санитарно-защитной зоны Донского горно-обогатительного комбината -филиал АО "ТНК "Казхром". разработан на оснований":

- задание на проектирование, утвержденный с заказчиком.
- Земельно-кадастровый план земельного участка серия №0008218
- архитектурно-планировочное задание №--- от 00.00.2021 года выданное ГУ "Отдел архитектуры и градостроительства акимата города Хромтау".

Название объекта -"Строительство автоматизированной системы мониторинга загрязняющих веществ в атмосферном воздухе в режиме реального времени на границе санитарно-защитной зоны Донского горно-обогатительного комбината -филиал АО "ТНК "Казхром". Актюбенская область, город Хромтау, улица Елькеева, 1.
Заказчик - филиал АО "ТНК "Казхром"
Генпроектировщик - АО "Транстелеком"
Источник финансирования - частные инвестиции

Инженерно-геологические и климатические условия

Нормативная глубина промерзания грунтов 2,1 м.

Степень огнестойкости здания II

Тип климата - резкоконтинентальный

Среднегодовая температура °С- + 3,1

Разность температуры °С-93,2

Температура максимальная °С- + 41,6

Температура минимальная °С- - 51,6

Количество осадков, мм - 307

Снежный покров, мес. - 3 - 6

Средняя скорость ветра, м/с - 3,8

Влажность воздуха, % - 68

Сейсмичность - отсутствует


Ведомость чертежей

№	Наименование	Примечание
1	Общие данные	
2	Ситуационная схема Генеральный план М 1:500	
3	Фасады в осях А-В Фасады в осях 3-1	
4	Фасады в осях В-А Фасады в осях 1-3	
5	Разрез 1-1 Разрез 2-2	
6	План контейнера на отм. 1.500 План фундамента	
7		

Технико-экономический показатель:

№	Наименование	Един.изм.	Количество
1	Площадь земельного участка	га	0,4975
2	Площадь застройки	м²	11,90
3	Контейнер	м²	8,40
4	Строительный объёма	м³	19
5			

						Строительство автоматизированной системы мониторинга загрязняющих веществ в атмосферу воздуха в режиме реального времени на границе санитарно-защитной зоны Донского горно-обогатительного комбината -филиал АО "ТНК "Казхром".			
Изм.	Кол.уч.	Лист	№док.	Подпись	Дата				
							Стадия	Лист	Листов
							ЭП	1	6
ГИП						Общие данные	АО "Транстелеком" ГСЛ № 14.013098		
Проверил									
Разработал									

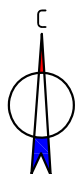


Ситуационная схема

Проектируемый участок




Генеральный план

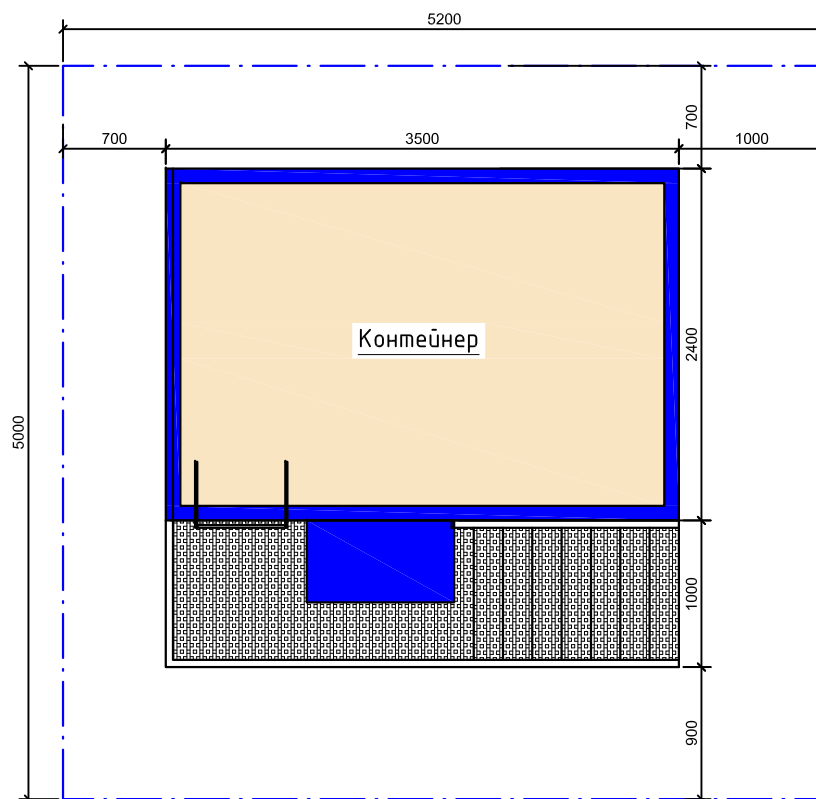


Условные обозначения

— — — — — - Граница участка

						Строительство автоматизированной системы мониторинга загрязняющих веществ в атмосферу воздуха в режиме реального времени на границе санитарно-защитной зоны Донского горно-обогатительного комбината –филиал АО "ТНК "Казхром".			
Изм.	Кол.уч.	Лист	№ док.	Подпись	Дата				
							Стадия	Лист	Листов
							ЭП	2	6
ГИП						Ситуационная схема генеральный план М 1:500	АО "Транстелеком" ГСЛ № 14013098		
Проверил									
Разработал									

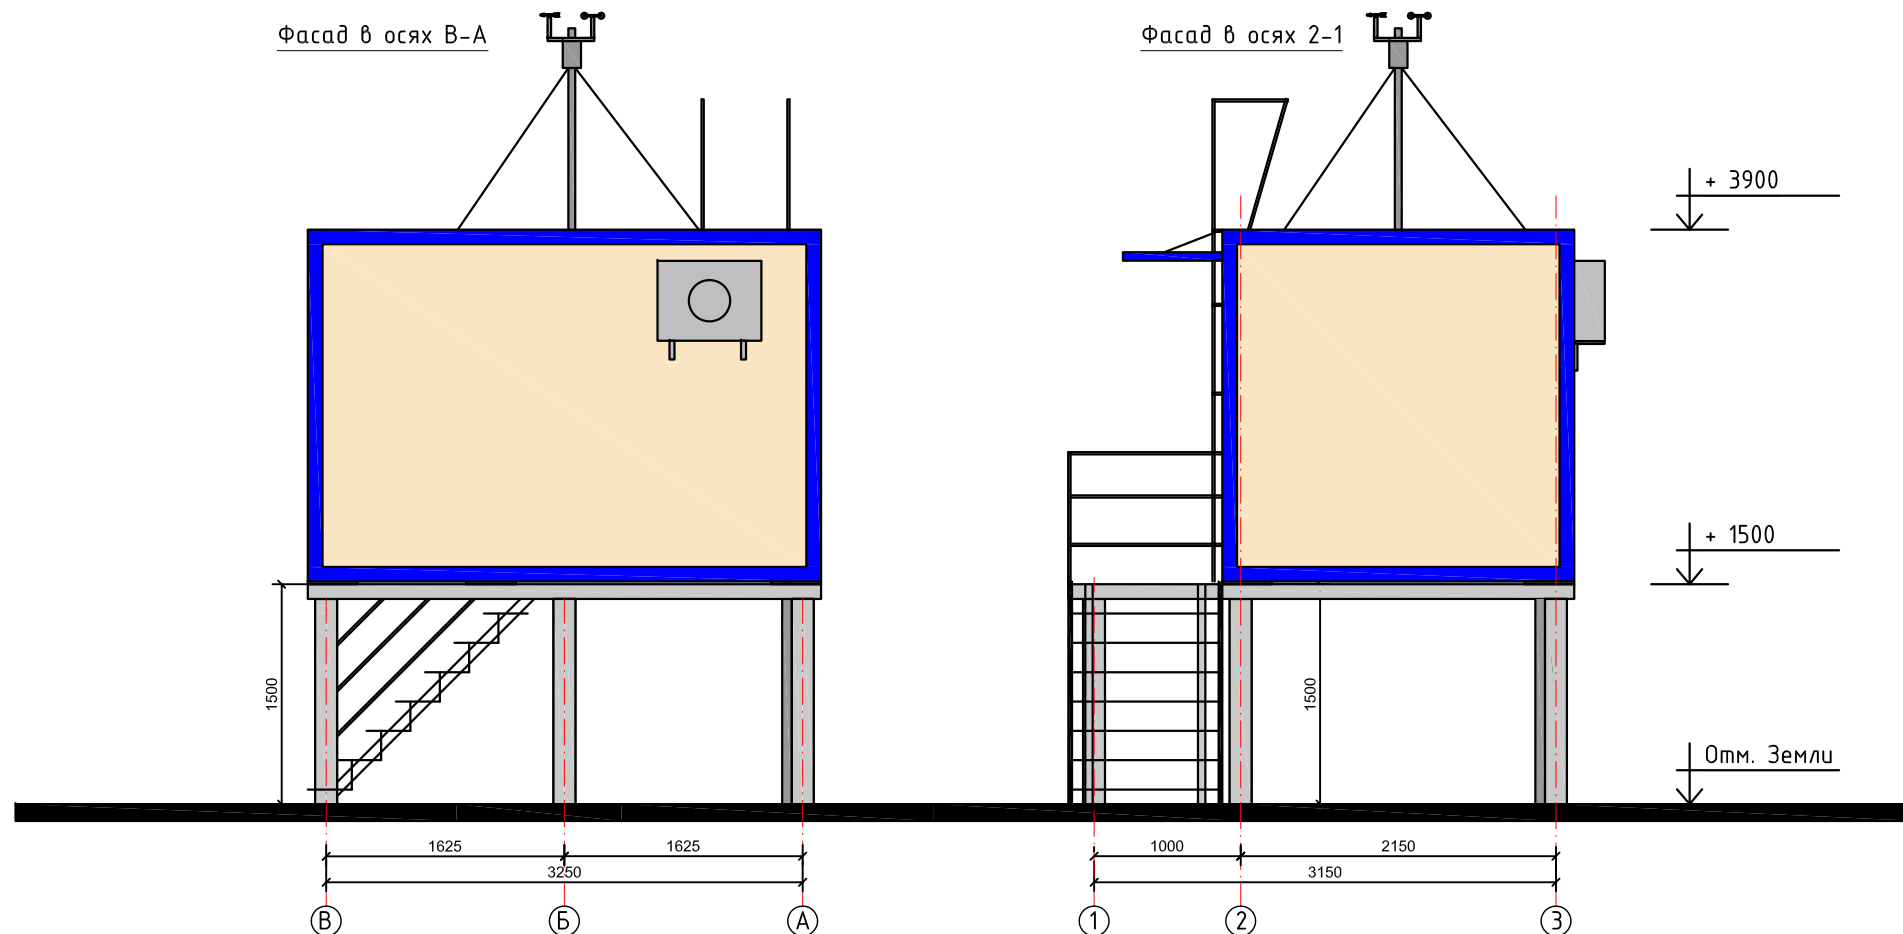


						Строительство автоматизированной системы мониторинга загрязняющих веществ в атмосферу воздуха в режиме реального времени на границе санитарно-защитной зоны Донского горно-обогатительного комбината -филиал АО "ТНК "Казхром".		
Изм.	Кол.уч.	Лист	№док.	Подпись	Дата			
							Стадия	Лист
							ЭП	4
ГИП						Фасад в осях В-А Фасад в осях 1-3	АО "Транстелеком" ГСЛ № 14.013098	
Проверил								
Разработал								
								Листов
								6

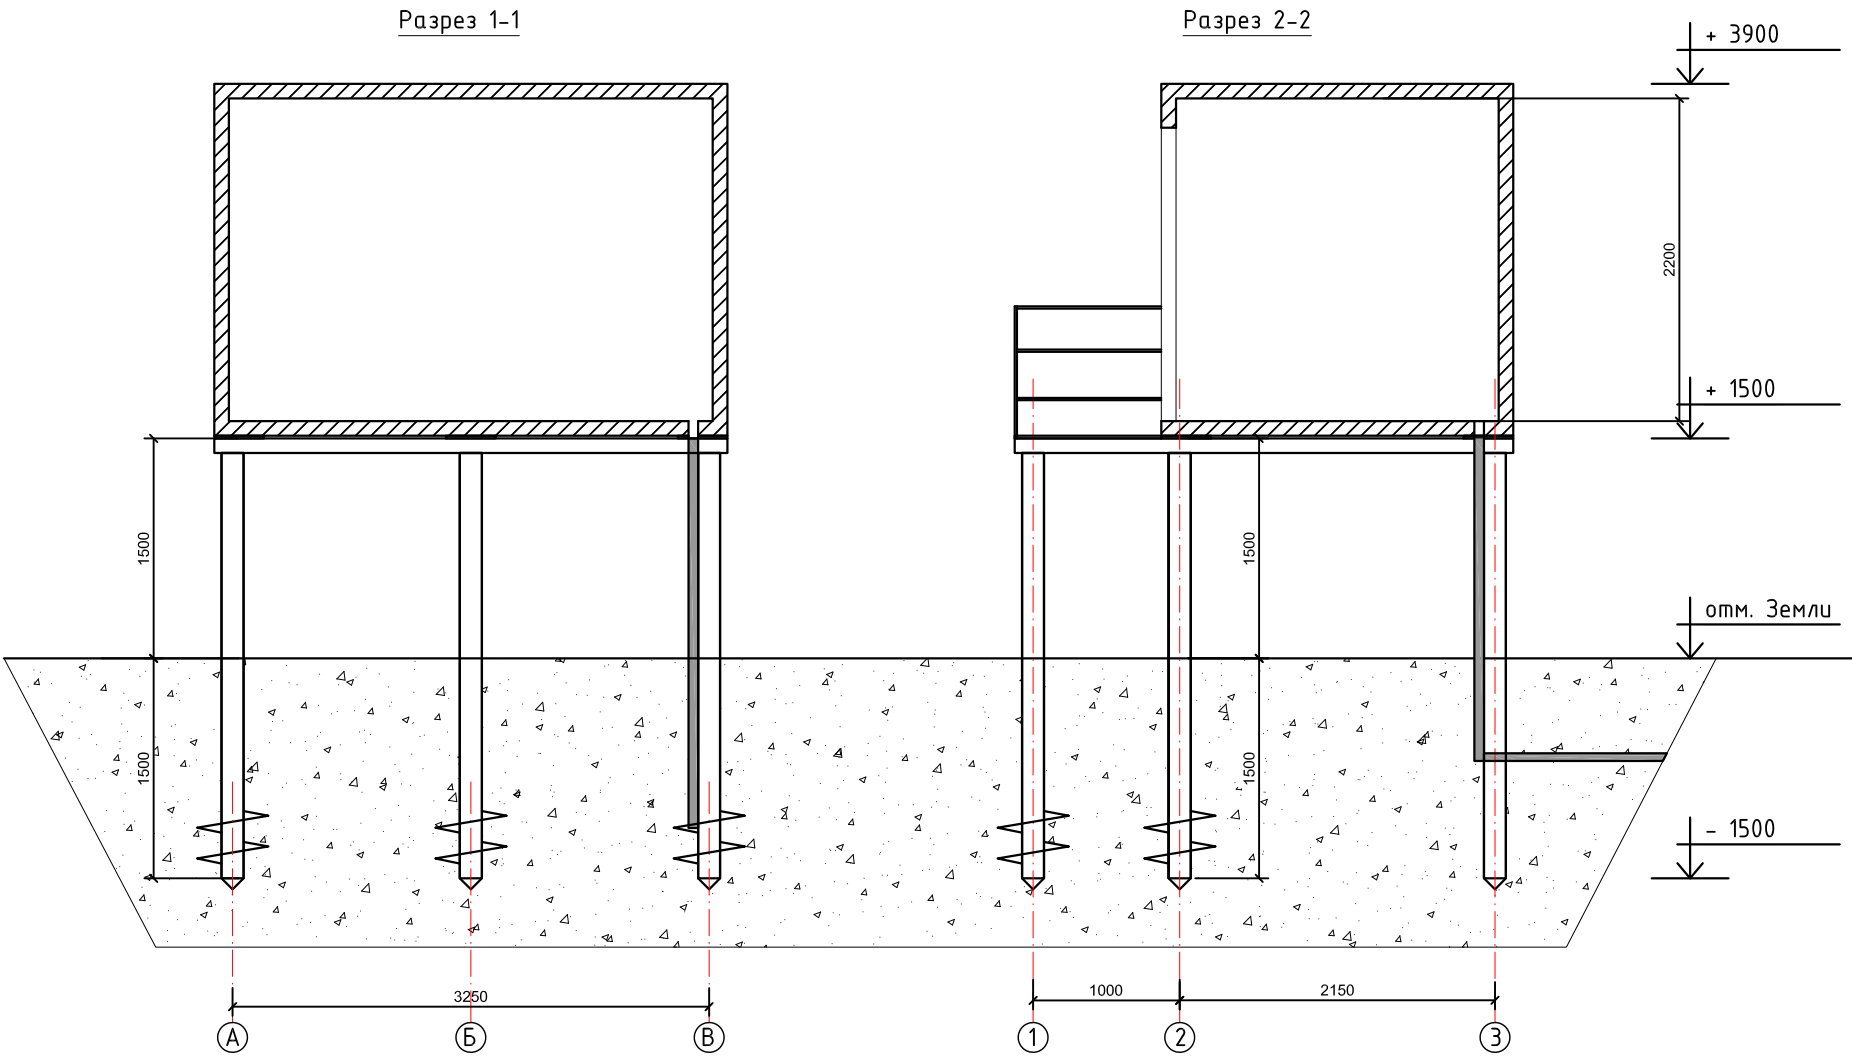


						Строительство автоматизированной системы мониторинга загрязняющих веществ в атмосферу воздуха в режиме реального времени на границе санитарно-защитной зоны Донского горно-обогатительного комбината - филиал АО "ТНК "Казхром".			
Изм.	Кол.уч.	Лист	№ док.	Подпись	Дата		Стадия	Лист	Листов
							ЭП	5	6
ГИП						Разрез 1-1 Разрез 2-2	АО "Транстелеком" ГСЛ № 14.013098		
Проверил									
Разработал									

План контейнера на отметке 1.500

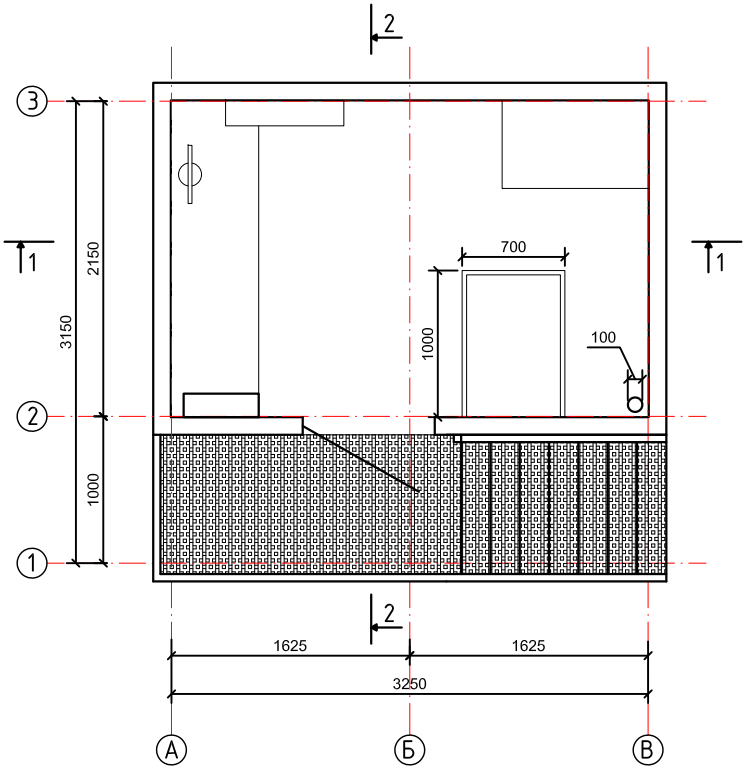


План фундамента

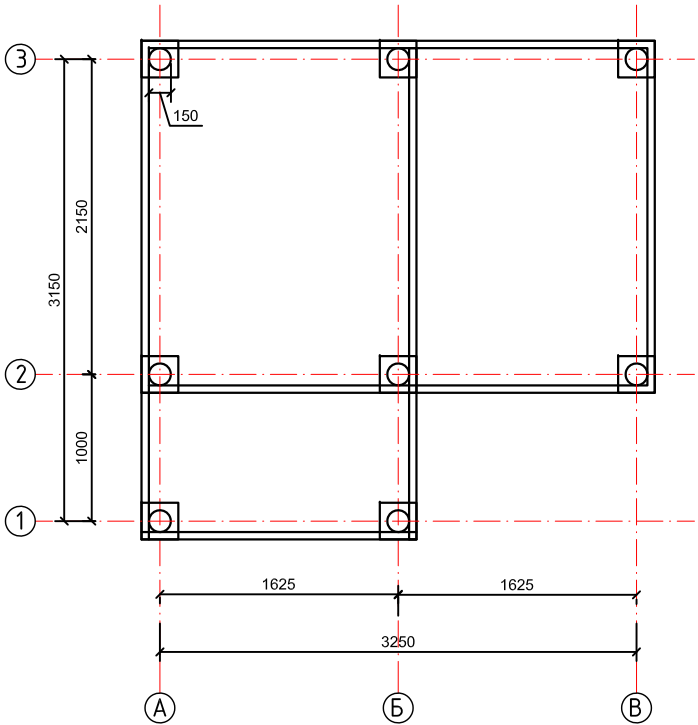

						Строительство автоматизированной системы мониторинга загрязняющих веществ в атмосферу воздуха в режиме реального времени на границе санитарно-защитной зоны Донского горно-обогатительного комбината –филиал АО "ТНК "Казхром".					
Изм.	Кол.уч.	Лист	№ док.	Подпись	Дата						
									Стадия	Лист	Листов
									ЭП	6	6
ГИП						План контейнера на отм. 1.500 План фундамента			АО "Транстелеком" ГСЛ № 14013098		
Проверил											
Разработал											

Ограждения территорий

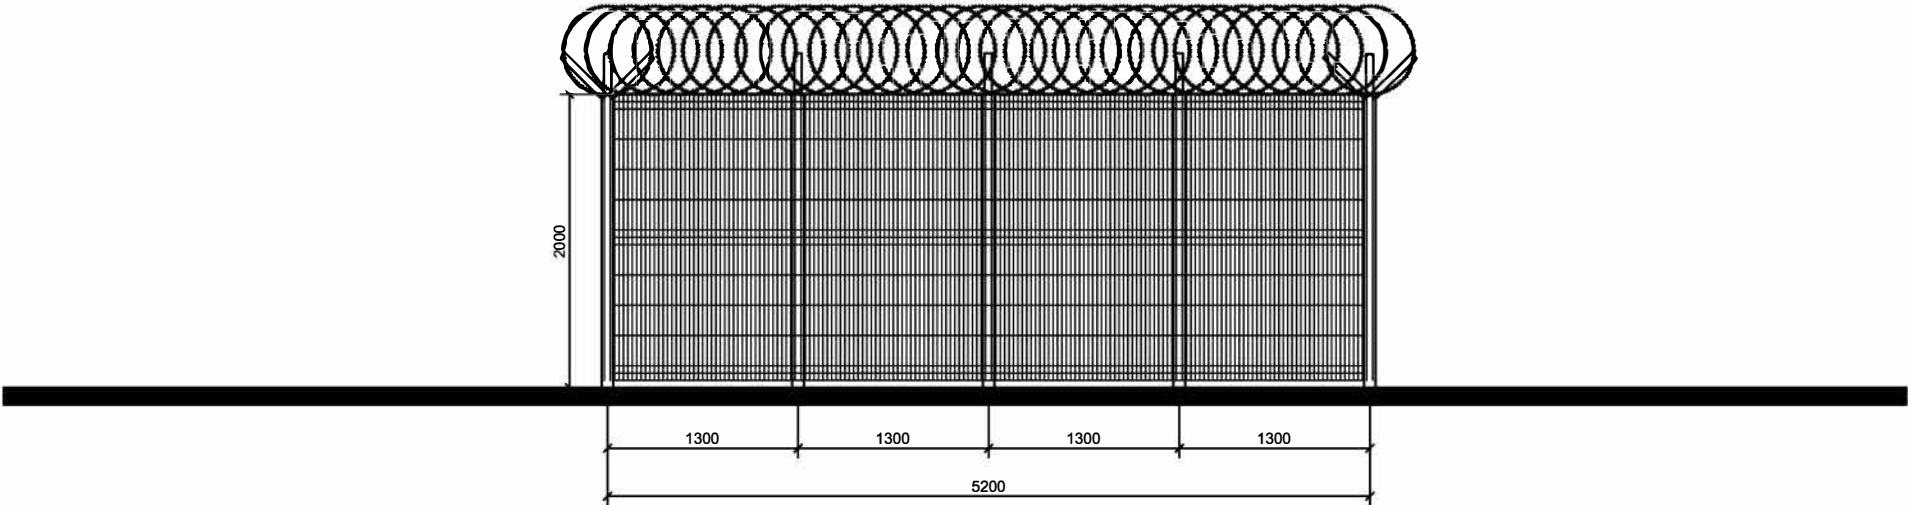

Изм.	Кол.уч.	Лист	№ док.	Подпись	Дата			
						Стадия	Лист	Листов
						РП		
ГИП								
Проверил					Ограждения территорий			
Разработал								