


Схема развития и застройки с. Айыртау, Уланского района, ВКО.
Сети электроснабжения

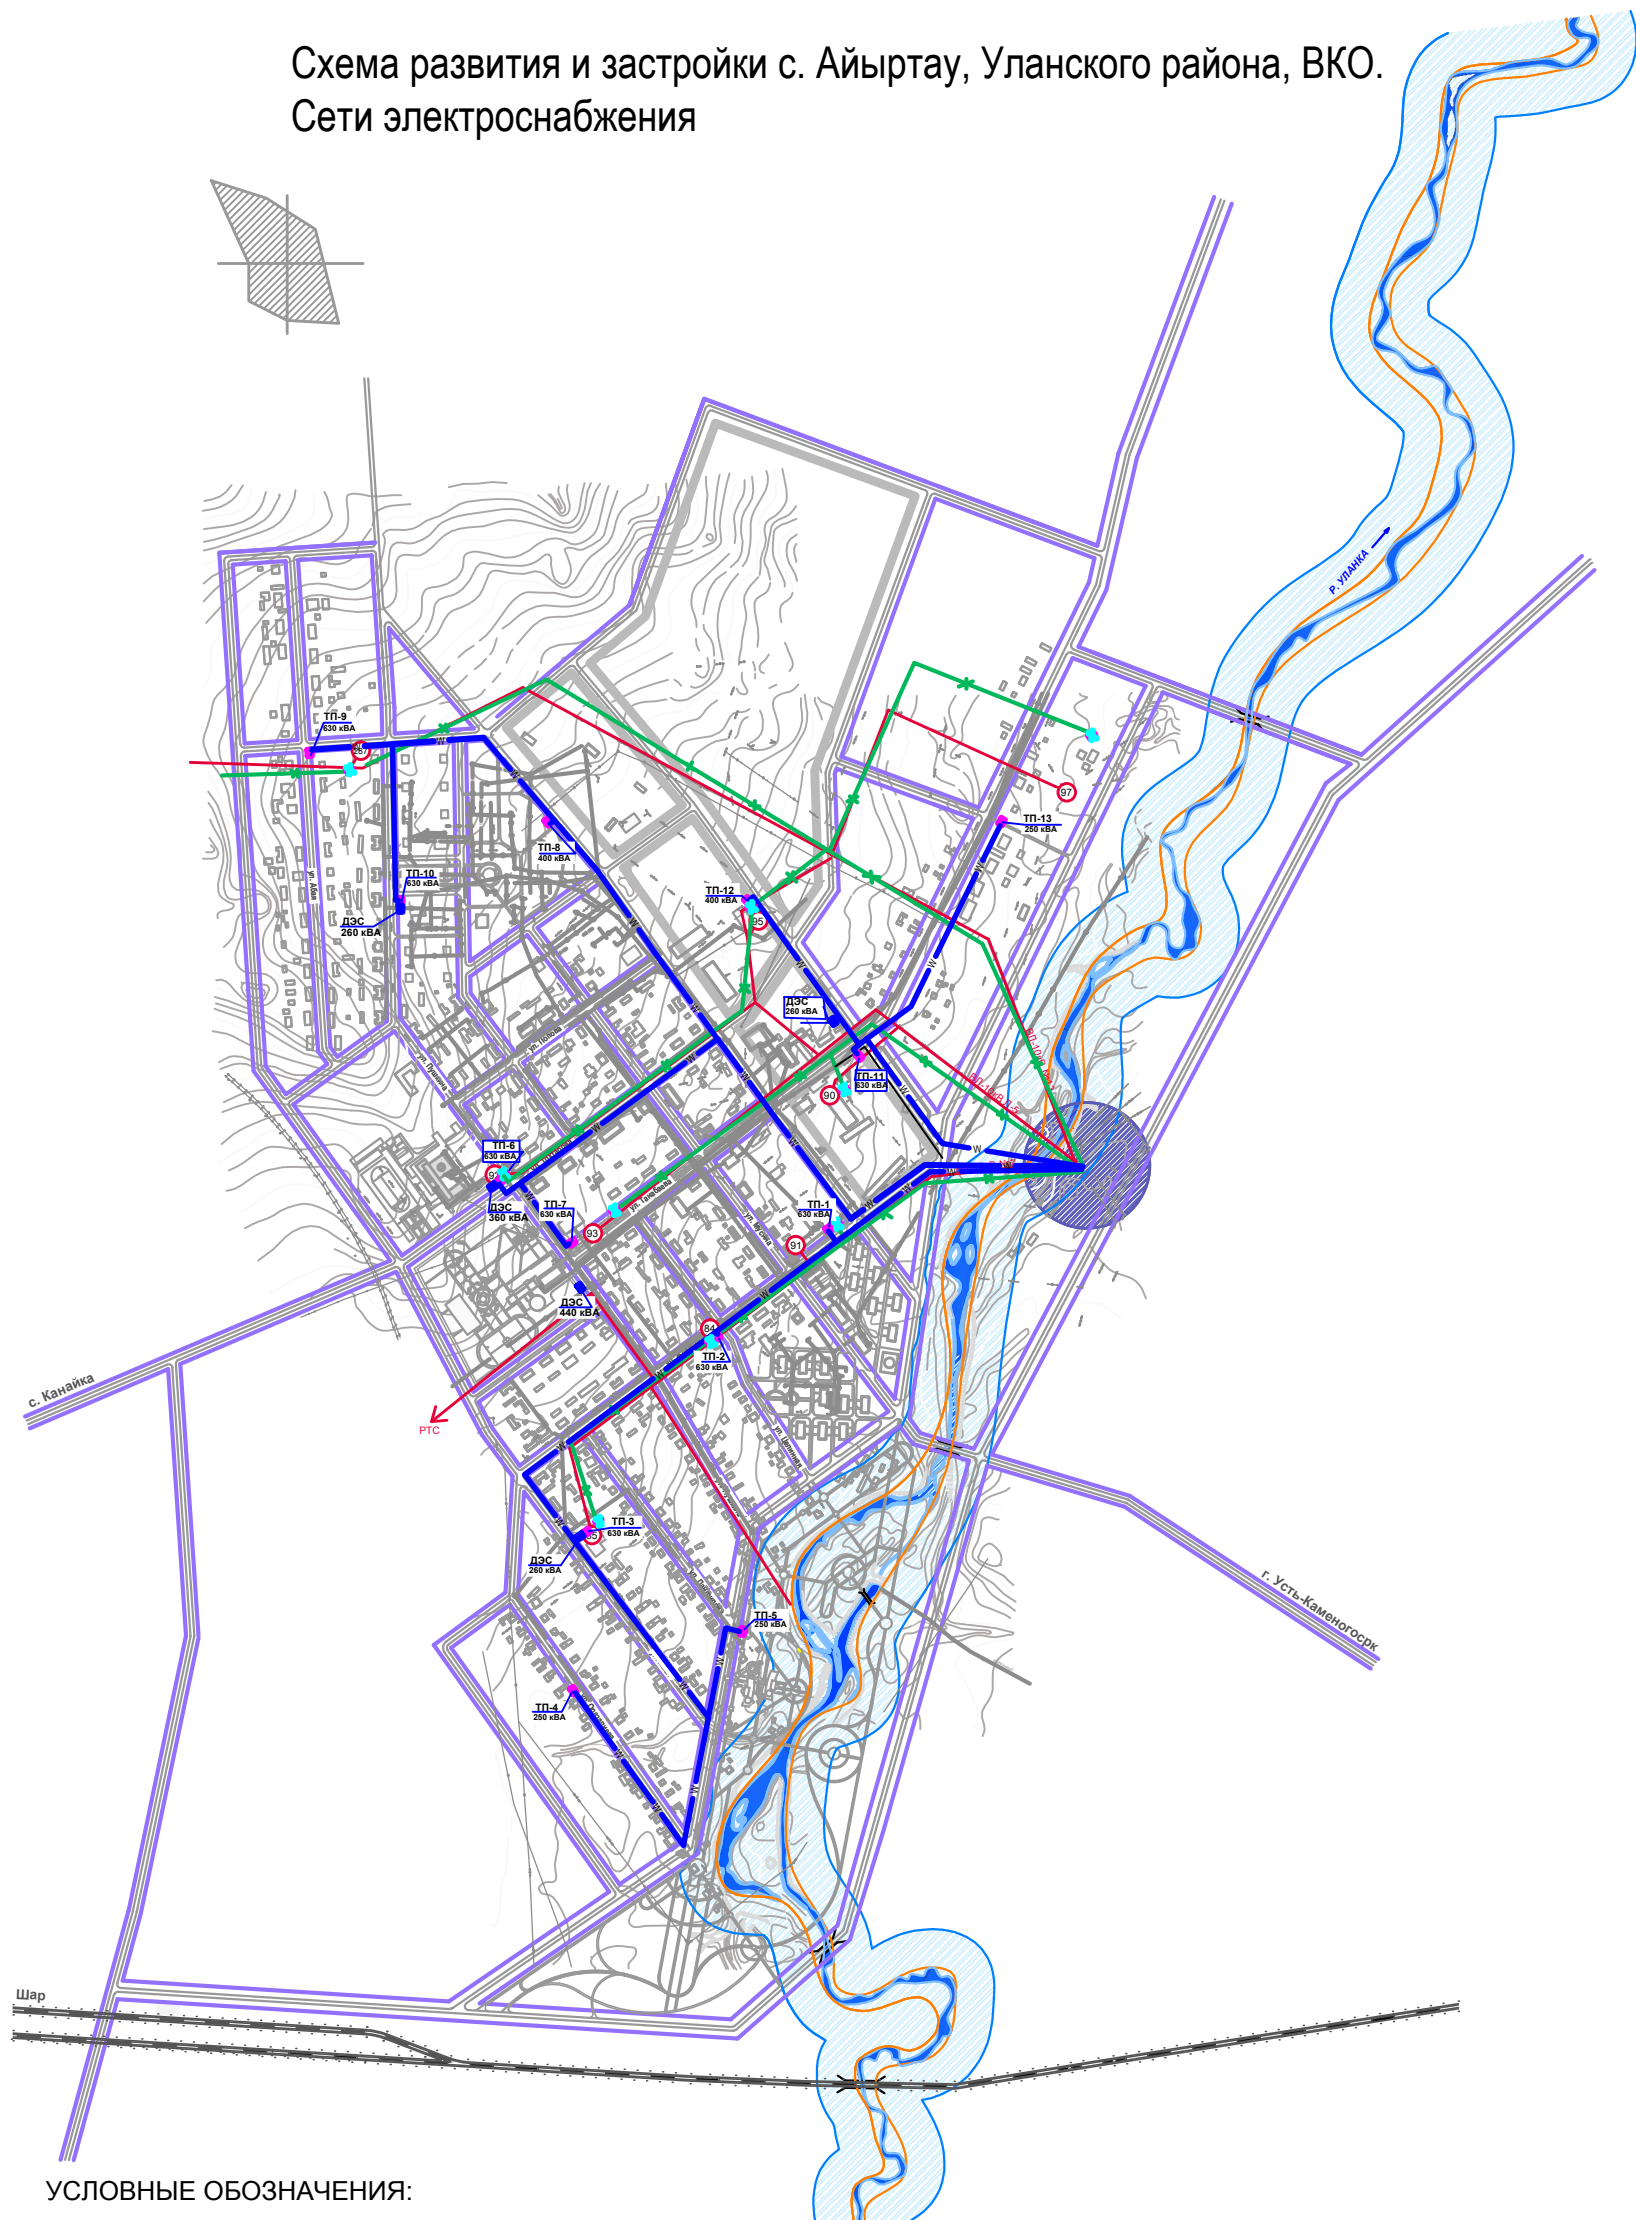

УСЛОВНЫЕ ОБОЗНАЧЕНИЯ:

- | | | | |
|-----------------|--------------------------------------|--|---|
| | - Существующие сети электроснабжения | | - Демонтируемая воздушная линия 10 кВ |
| | - Существующая подстанция 35/10 кВ | | - Проектируемая воздушная линия 10 кВ |
| КТПН-84 | - Мощность 400 КВА | | - Проектируемая трансформаторная подстанция |
| КТПН-85 | - Мощность 160 КВА | | - Демонтируемая трансформаторная подстанция |
| КТПН-91 | - Мощность 400 КВА | | - Проектируемая дизельная электростанция |
| КТПН-287 | - Мощность 630 КВА | | - Санитарно-защитная зона подстанции |
| КТПН-90 | - Мощность 250 КВА | | |
| ТП-92 | - Мощность 630 КВА | | |
| КТП-93 | - Мощность 250 КВА | | |
| КТПН-95 | - Мощность 400 КВА | | |
| КТП-97 | - Мощность 160 КВА | | |

16 ГП-2012-13

Лист 9

СХЕМА РАЗВИТИЯ И ЗАСТРОЙКИ С. АЙЫРТАУ,
УЛАНСКОГО РАЙОНА, ВКО

СХЕМА СЕТЕЙ ЭЛЕКТРОСНАБЖЕНИЯ.



Товарищество с дополнительной ответственностью
Творческо-производственное объединение
"Усть-КаменогорскАрхфонд"
ГСЛ 08 №002912

Зам.директора

Видергольд В.В.

Главный архитектор проекта

Невзоров Б.А.

Усть-Каменогорск.
2012г.