
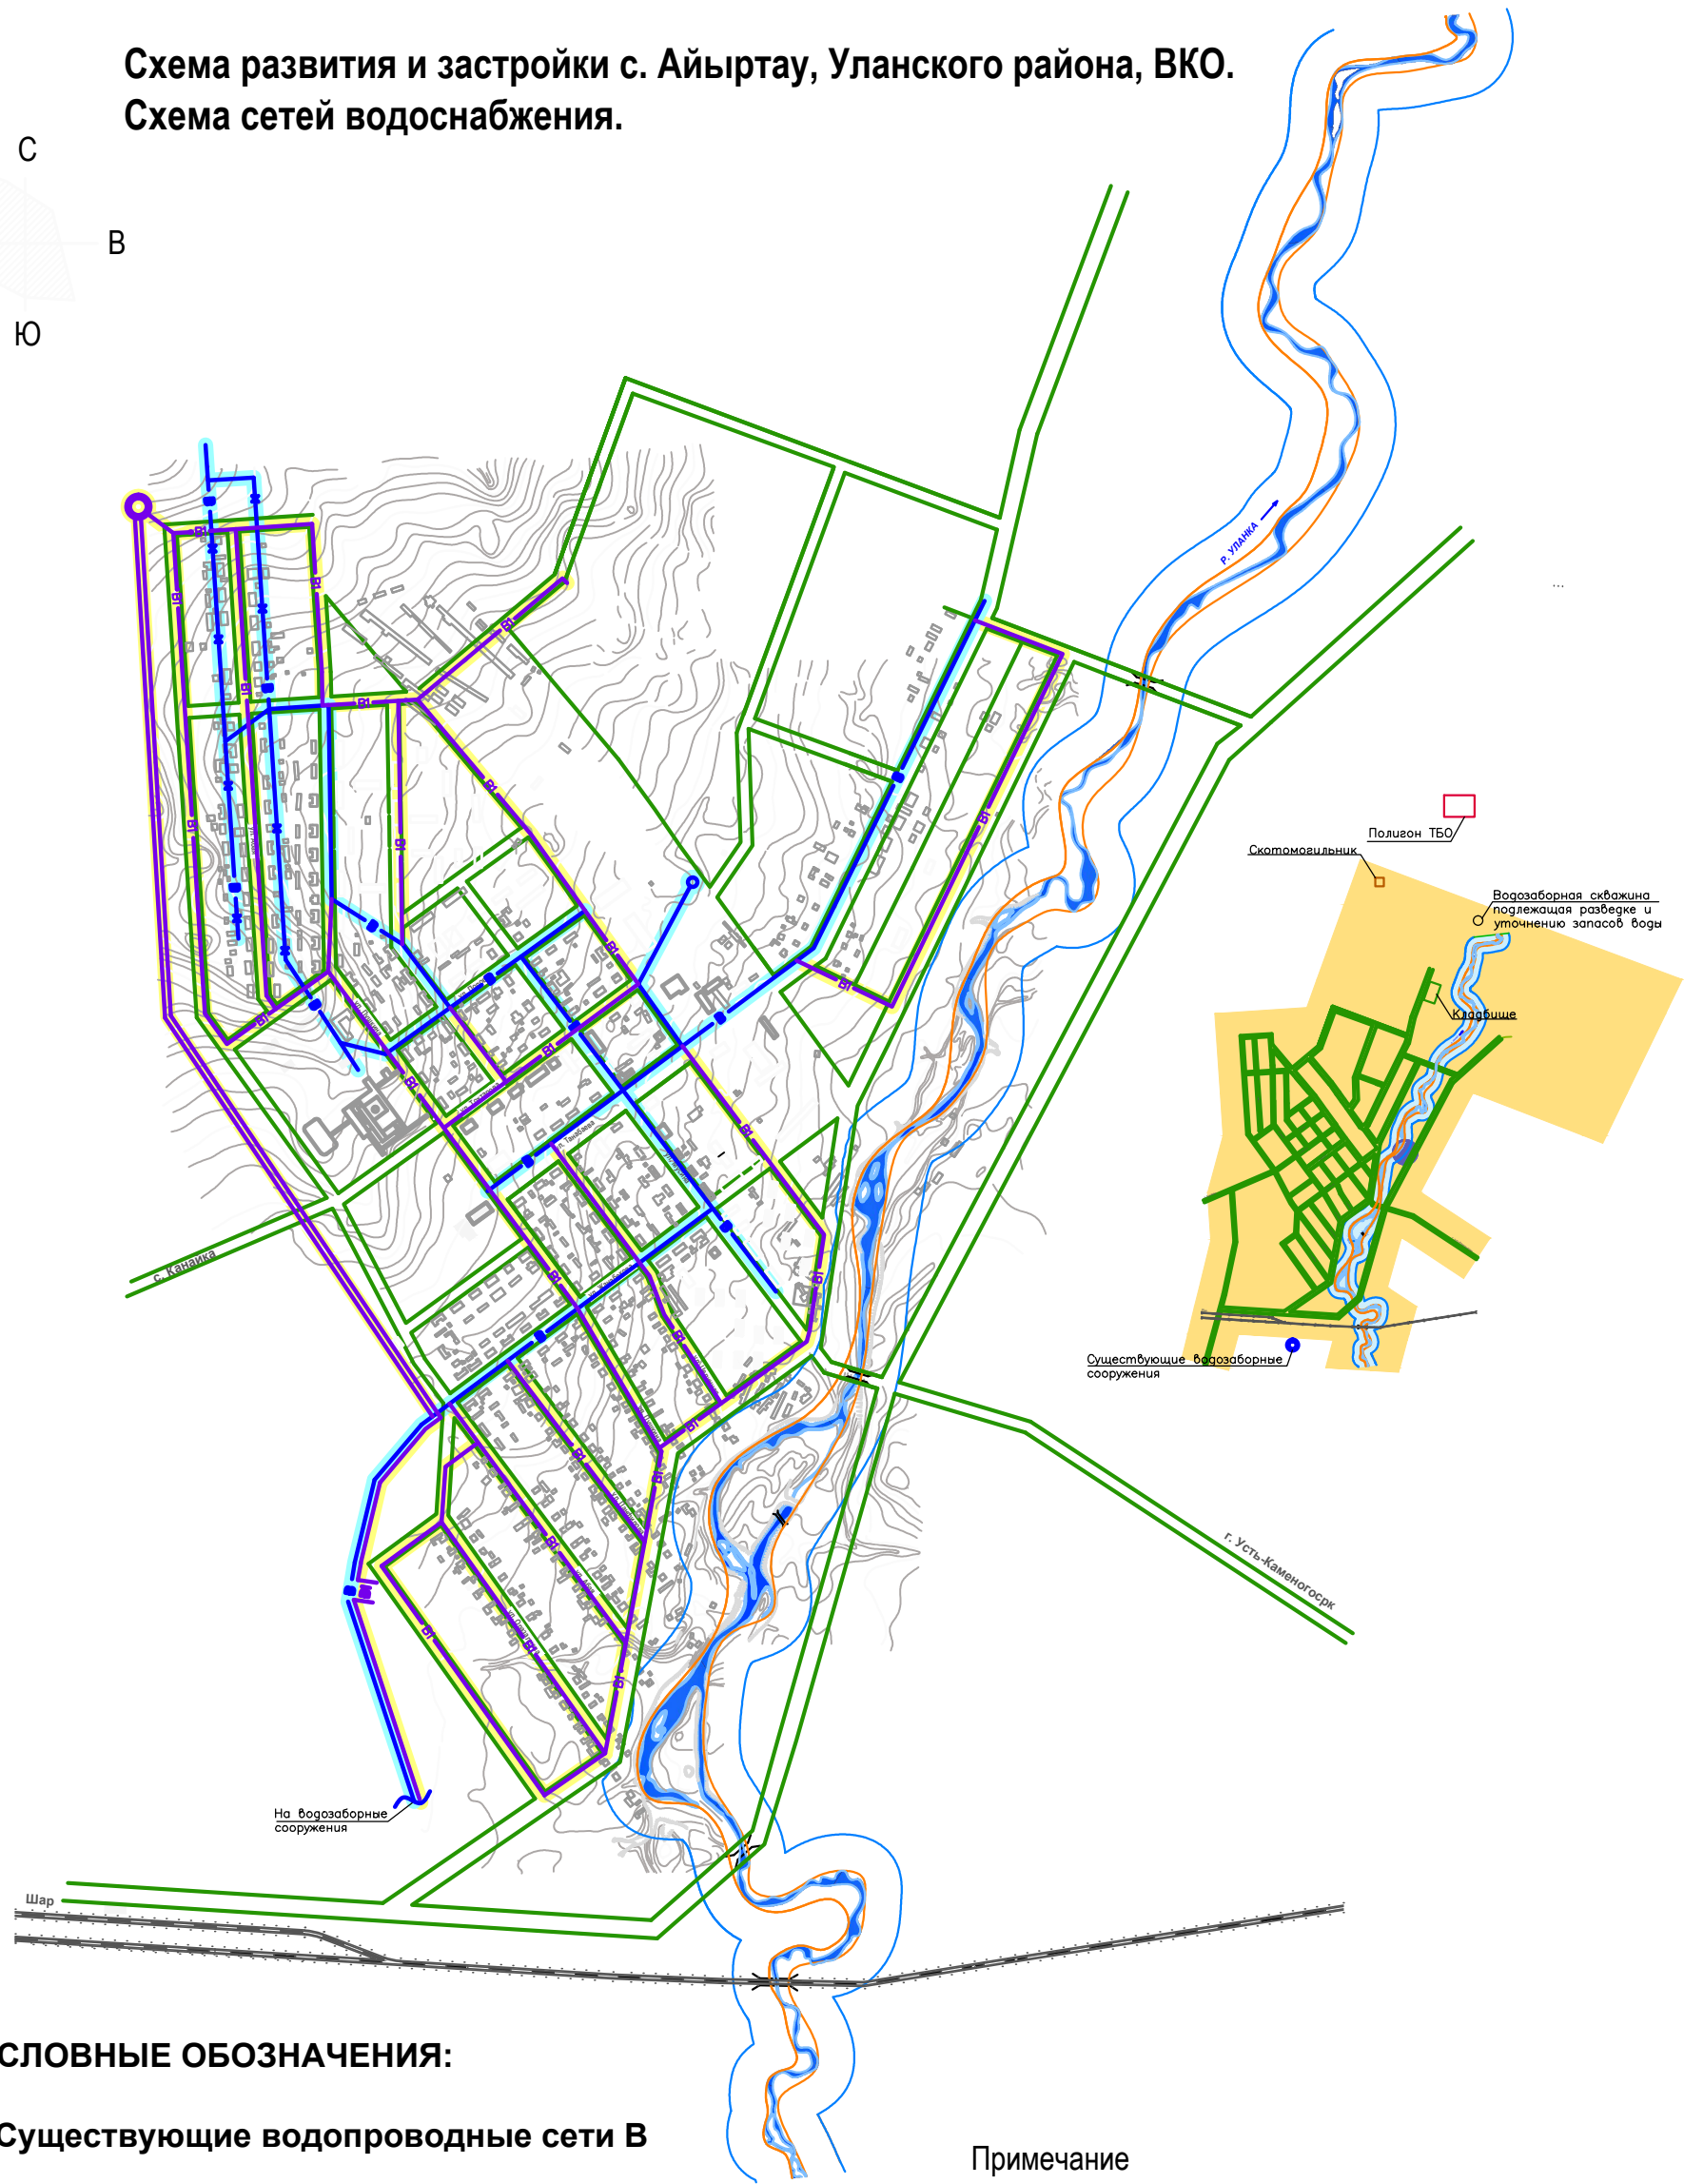


Схема развития и застройки с. Айыртау, Уланского района, ВКО.
Схема сетей водоснабжения.

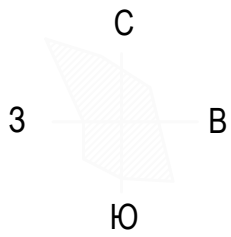

УСЛОВНЫЕ ОБОЗНАЧЕНИЯ:

- Существующие водопроводные сети В
- Проектируемые водопроводные сети В1
- Водозаборные скважины
- Водозаборные сооружения (насосная станция, хлораторная)
- Резервуар чистой воды на 500 куб.
- Кладбище
- Скотомогильник
- Полигон ТБО

Примечание
Схема прхождения существующих сетей
канализации предоставлена заказчиком

16 ГП-2012-13

Лист 7

СХЕМА РАЗВИТИЯ И ЗАСТРОЙКИ С. АЙЫРТАУ,
УЛАНСКОГО РАЙОНА, ВКО

СХЕМА СЕТЕЙ ВОДОСНАБЖЕНИЯ.



Товарищество с дополнительной ответственностью
Творческо-производственное объединение
"Усть-КаменогорскАрхфонд"
ГСЛ 08 №002912

Зам.директора

Видергольд В.В.

Главный архитектор проекта

Невзоров Б.А.

Усть-Каменогорск.
2012г.