
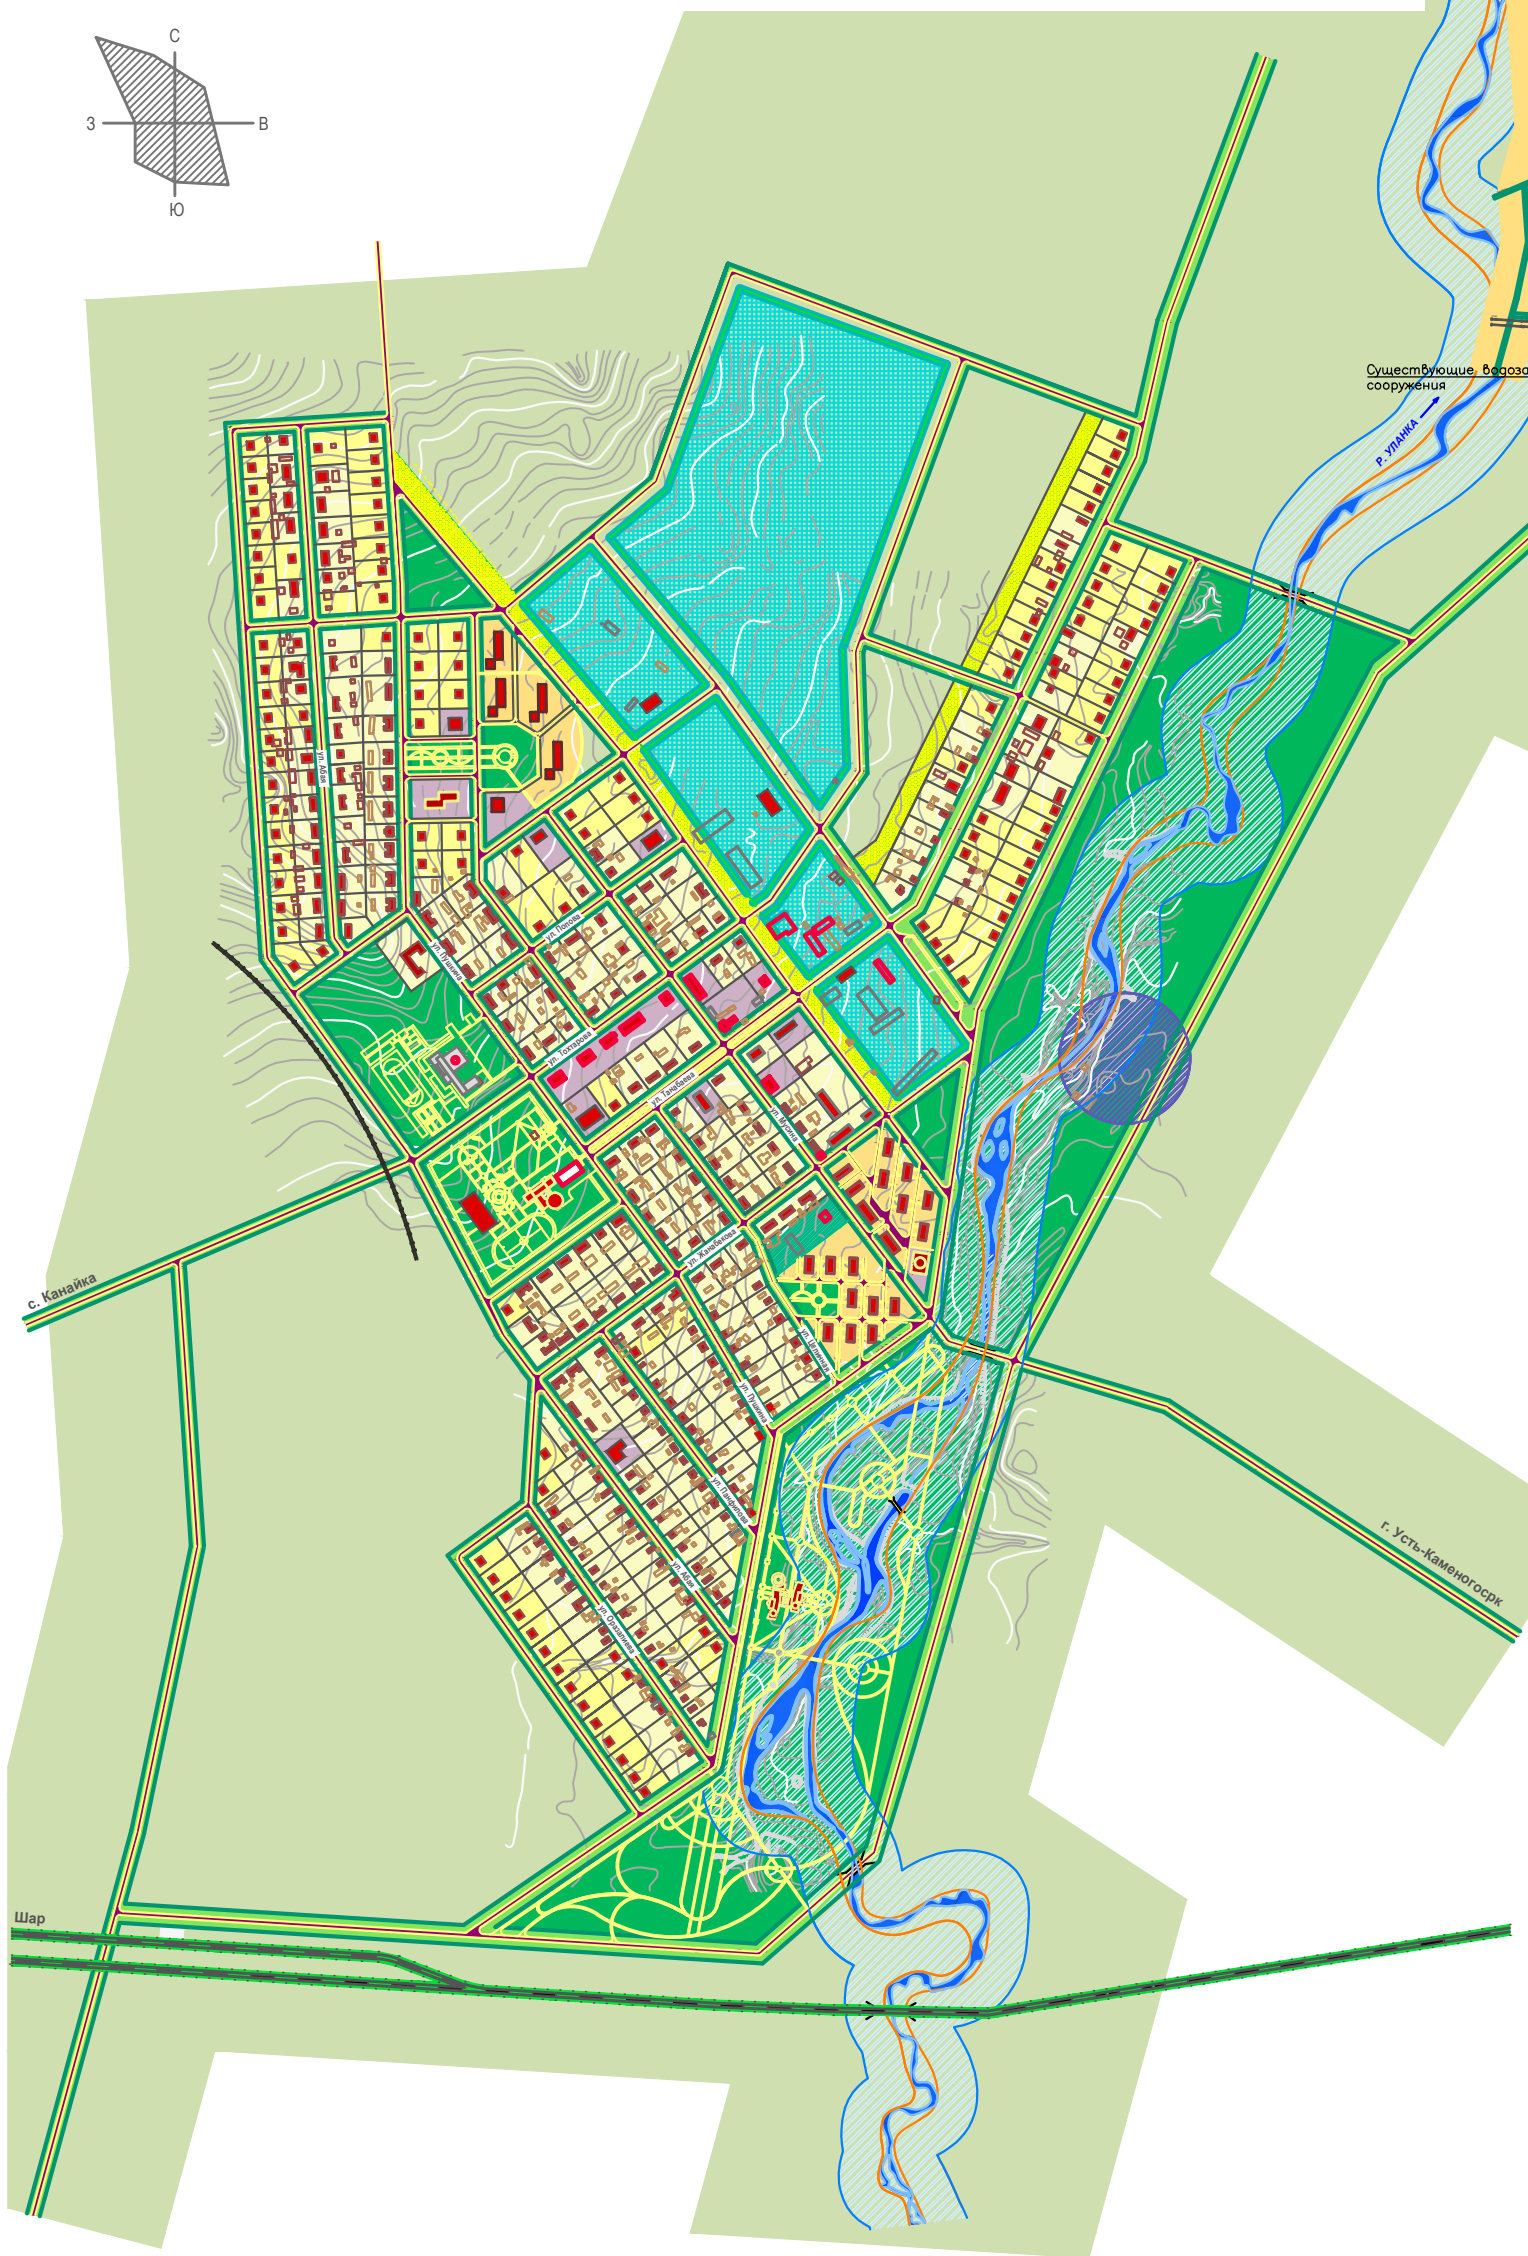


Схема развития и застройки с. Айыртау, Уланского района, ВКО.
Основной чертеж. (Проектное предложение)

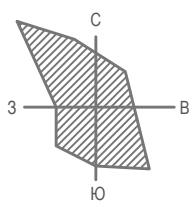

- ЭКСПЛИКАЦИЯ
- ОБЪЕКТЫ ОБЩЕСТВЕННОГО ЦЕНТРА
- 1. Акимат Айыртауского сельского округа
 - 2. Казпочта
 - 3. Административное здание (ЦОН, Отделение банка, АТС)
 - 4. Аптека
 - 5. Мечеть
 - 6. Мечеть
- УЧРЕЖДЕНИЯ НАРОДНОГО ОБРАЗОВАНИЯ
- 7. Детский сад
 - 8. Детский сад
 - 9. Общеобразовательная школа с мини центром
- УЧРЕЖДЕНИЯ ЗДРАВООХРАНЕНИЯ И СОЦИАЛЬНОГО ОБЕСПЕЧЕНИЯ
- 10. СВА
- ФИЗКУЛЬТУРНО-СПОРТИВНЫЕ СООРУЖЕНИЯ
- 11. Общепоселковый стадион
 - 12. Хоккейная коробка
 - 13. Спортивные площадки
 - 14. Крытый плавательный бассейн общего пользования
- УЧРЕЖДЕНИЯ КУЛЬТУРЫ И ИСКУССТВА
- 15. Универсальный комплекс для культурно-массовой работы, досуга и любительской деятельности с открытой концертной площадкой
 - 16. Дом культуры
 - 17. Детский аквапарк
- ПРЕДПРИЯТИЯ ТОРГОВЛИ И ОБЩЕСТВЕННОГО ПИТАНИЯ
- 18. Магазины продовольственных товаров "Береке", "Мадина", "Жанна", "Социальный магазин"
 - 19. Предприятия торговли
 - 20. Предприятия общественного питания с кулинарией
 - 21. Комплекс бытового обслуживания
 - 22. Парикмахерская
 - 23. Кафе "Дастархан"
- ПРЕДПРИЯТИЯ КОММУНАЛЬНОГО ОБСЛУЖИВАНИЯ И ТРАНСПОРТА
- 24. Банно-оздоровительный комплекс
 - 25. Баня
 - 26. Пжарное депо
 - 27. Производственная база жилищно-эксплуатационной организации со стройцехом
 - 28. Подстанция 35/10 кВ
 - 29. Пункт обмена газовых баллонов
 - 30. Хлебопекарня
 - 31. Железнодорожная станция
 - 32. Автостанция

УСЛОВНЫЕ ОБОЗНАЧЕНИЯ:

- Существующая усадебная застройка
- Перспективная усадебная застройка
- Зона общественной застройки
- Производственная зона
- Красные линии застройки
- Существующие здания усадебной застройки
- Существующие двухэтажные дома
- Существующие общественные здания
- Проектируемые общественные здания
- Зеленые насаждения общественного пользования
- Водоохранная полоса
- Производственная зона
- Санитарно-защитное озеленение
- Номер позиции по экспликации зданий и сооружений
- Существующие телекоммуникационные антенные поля

СХЕМА РАЗВИТИЯ И ЗАСТРОЙКИ С.АЙЫРТАУ,
УЛАНСКОГО РАЙОНА, ВКО
ЭСКИЗ ЗАСТРОЙКИ М 1:5000

Товарищество с дополнительной ответственностью
Творческо-производственное объединение
"Усть-КаменогорскАрхфонд"
ГСЛ 08 №002912

Зам.директора Видергольд В.В.
Главный архитектор проекта Невзоров Б.А.