
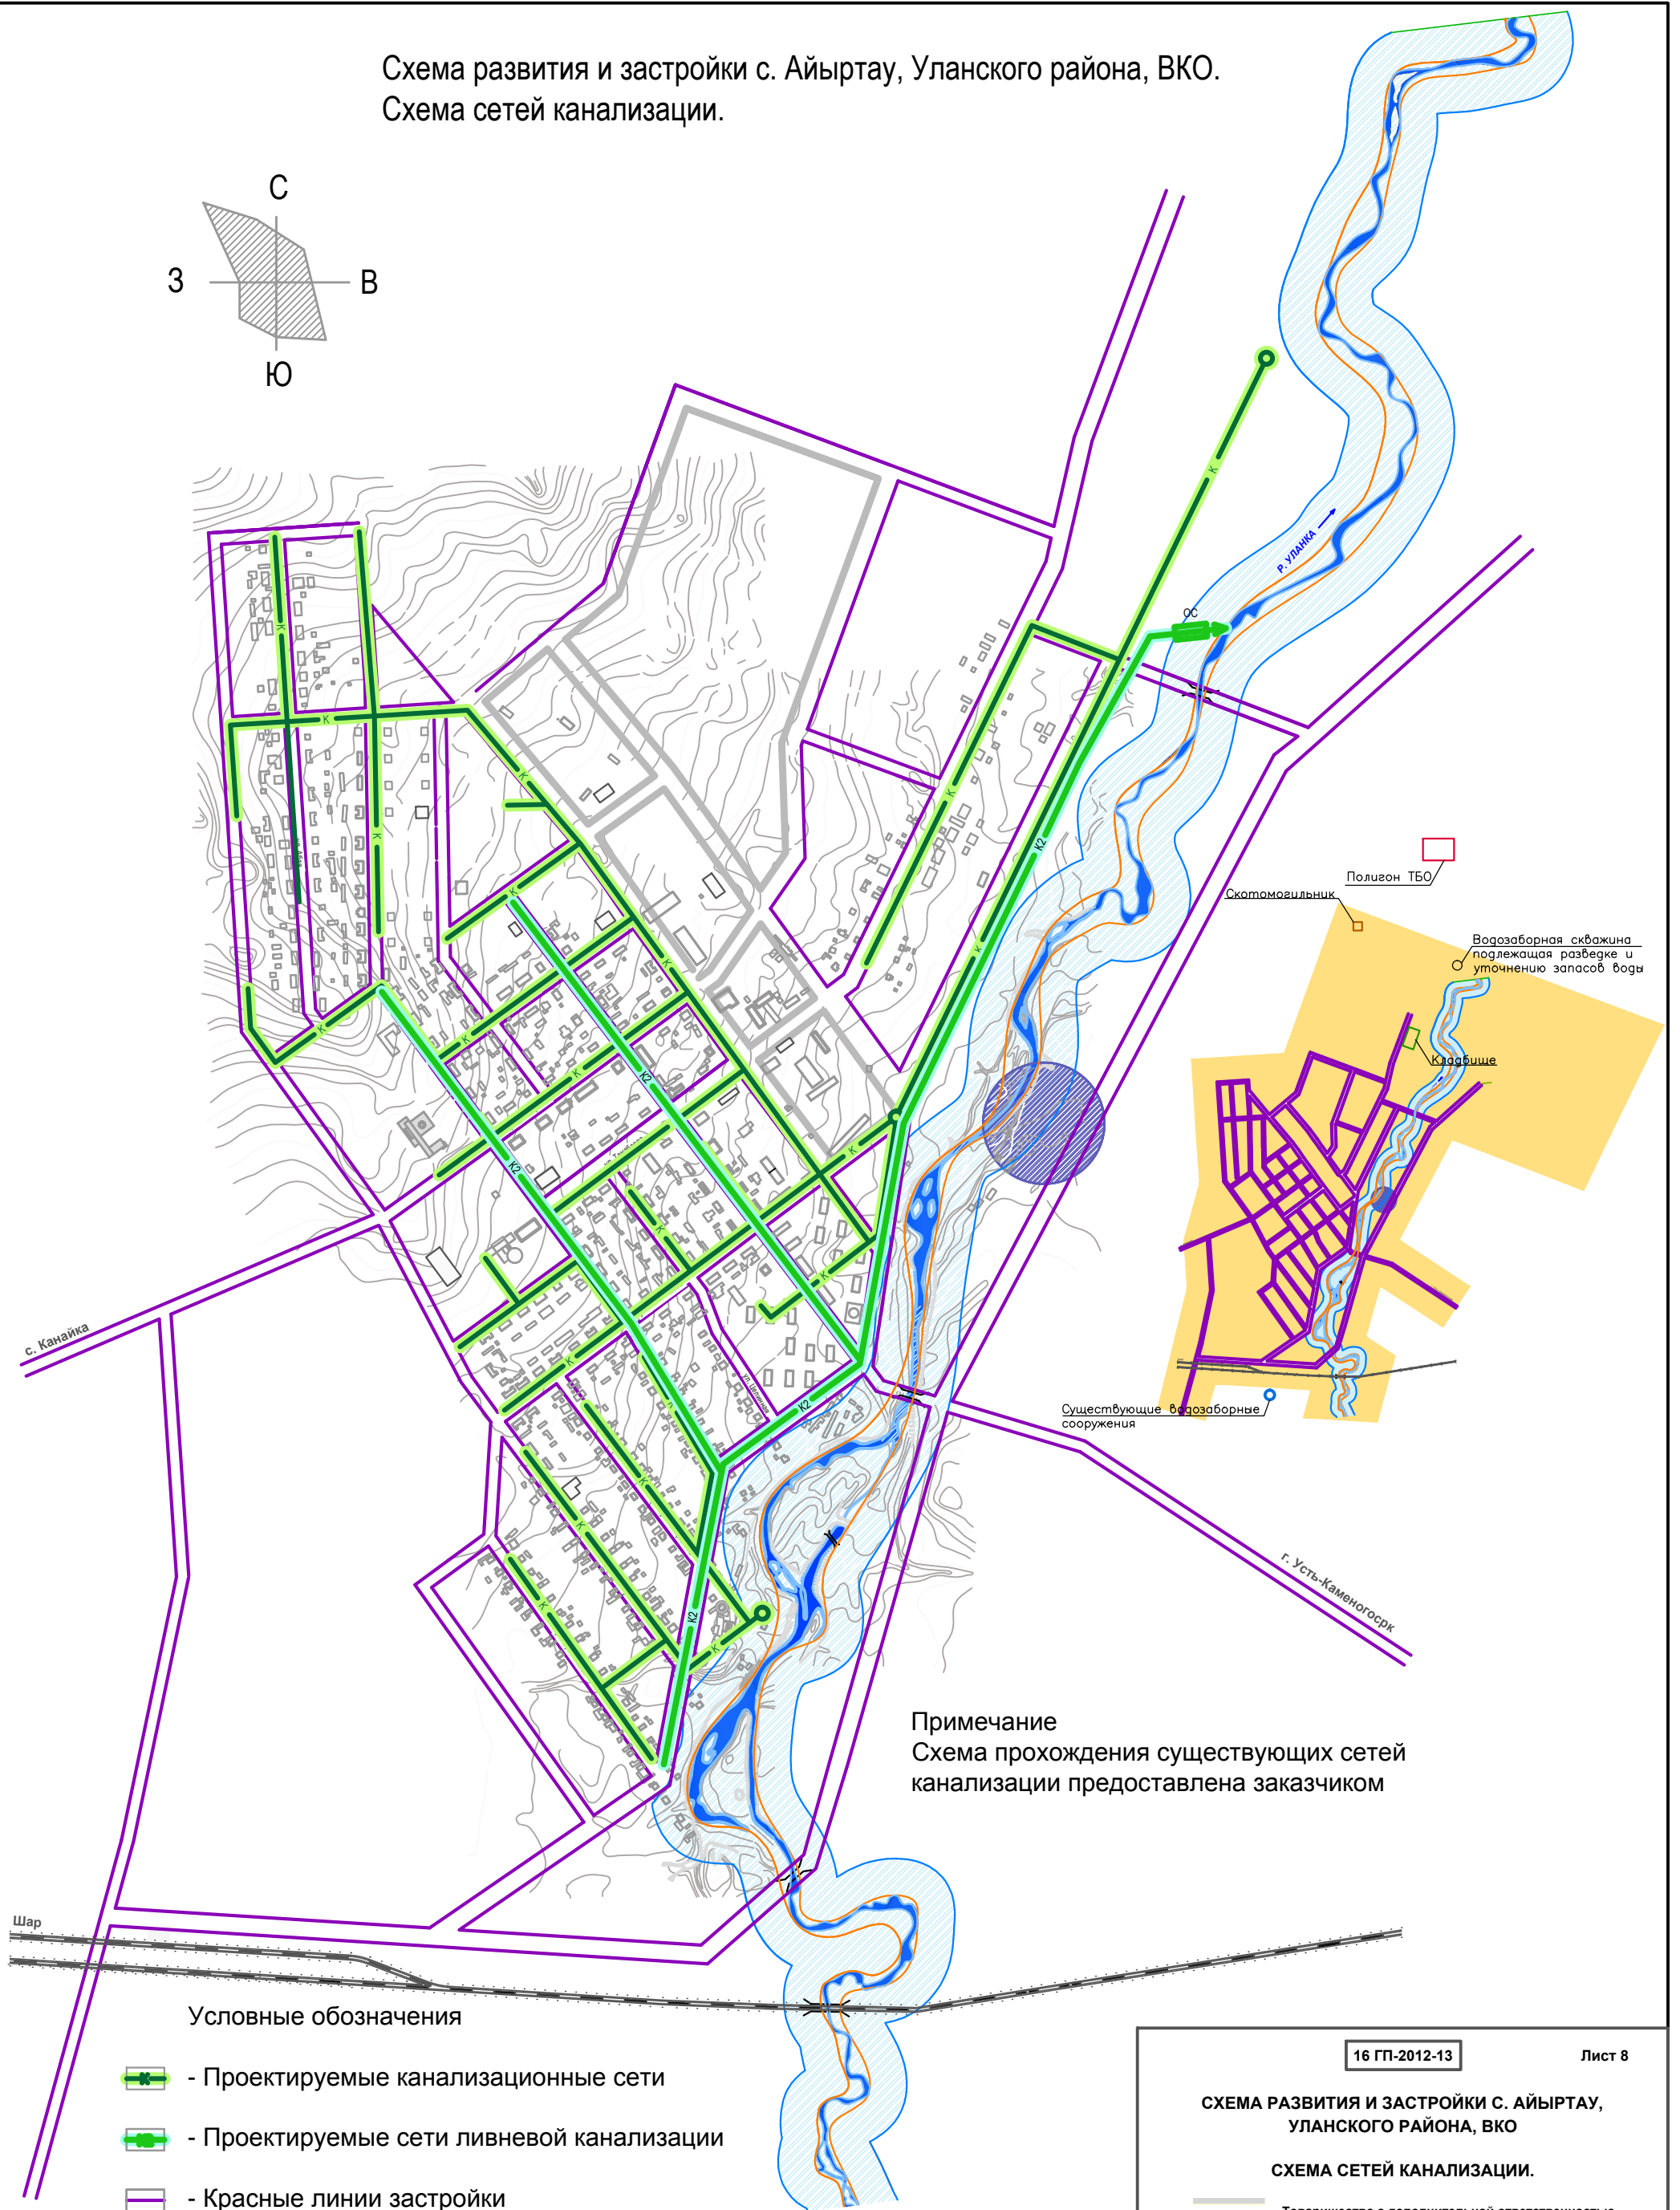


Схема развития и застройки с. Айыртау, Уланского района, ВКО.
Схема сетей канализации.

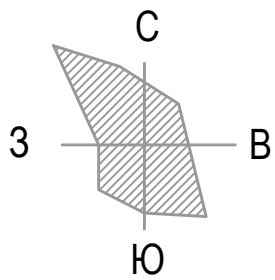

Примечание
Схема прохождения существующих сетей канализации предоставлена заказчиком

Условные обозначения

- Проектируемые канализационные сети
- Проектируемые сети ливневой канализации
- Красные линии застройки
- Водоохранная полоса
- Пояс меандрирования
- ОС - Очистные сооружения ливневой канализации

16 ГП-2012-13

Лист 8

СХЕМА РАЗВИТИЯ И ЗАСТРОЙКИ С. АЙЫРТАУ,
УЛАНСКОГО РАЙОНА, ВКО

СХЕМА СЕТЕЙ КАНАЛИЗАЦИИ.



Товарищество с дополнительной ответственностью
Творческо-производственное объединение
"Усть-КаменогорскАрхфонд"
ГСП 08 №002912

Зам.директора

Видергольд В.В.

Главный архитектор проекта

Невзоров Б.А.

Усть-Каменогорск.
2012г.