

Разбивочный чертеж М 1:1000

СОГЛАСОВАНО

ГКН "Космат СУ"	
ВФ АО "КазТрансГазАймак"	
ГКН "КТЭК"	
Горючесть	
ГТБ	
ТОО "ЭНК for sale"	
ТОО "Международный транспорт"	
Управление административной полиции ДВД	
ГУ "Отдел жилищно-коммунального хозяйства и городского транспорта и автомобильных дорог города" г. Костанай	
Главный архитектор г. Костанай х	х

УЧРЕЖДЕНИЯ ОБРАЗОВАНИЯ.

УЧРЕЖДЕНИЯ ОБРАЗОВАНИЯ.

СУЩЕСТВУЮЩИМ

Гостиница, кафе "РОЛЛИНА"
Кафе "MVP"

ПРОЕКТИРУЕМЫЕ

Предприятия торговли, общественного питания,
бытового обслуживания, жилищные

предприятия торговли, общественного питания, бытового обслуживания, учреждения здравоохранения, общественные организации.

Предприятия торговли, общественного питания,

Предприятия торговли, общественного питания,
бытового обслуживания, учреждения

здравоохранения, общественные организации, административные учреждения

Предприятия торговли, общественного питания,

бытового обслуживания, учреждения здравоохранения, общественные организации, владиноуправляющие структуры.

Канализационная насосная станция

Автомобильная газозаправочная станция.

Наземный 5-ти этажный паркинг закрытого типа

Раздельный 5-ти этажный паркинг закрытого типа

РП
Разделенный пешеходный переход

раноформаторная подстанция
раноформаторная подстанция
раноформаторная подстанция


Надземный пешеходный переход

Резервные емкости для котельной

— УСЛОВНЫЕ ОБОЗНАЧЕНИЯ

	условные границы проектируемого участка
	существующие красные линии
	линии регулирования застройки
	существующая застройка
	проектируемые здания и сооружения
	ограничение
	проектируемые дороги, проходы с асфальтобетонным покрытием
	существующие дороги, проходы с асфальтобетонным покрытием
	проектируемый тротуар с брусчатым покрытием
	существующий тротуар с брусчатым покрытием
	проектируемые пешеходные, велосипедные дорожки первого типа
	проектируемая канализация

Ситуационная схема

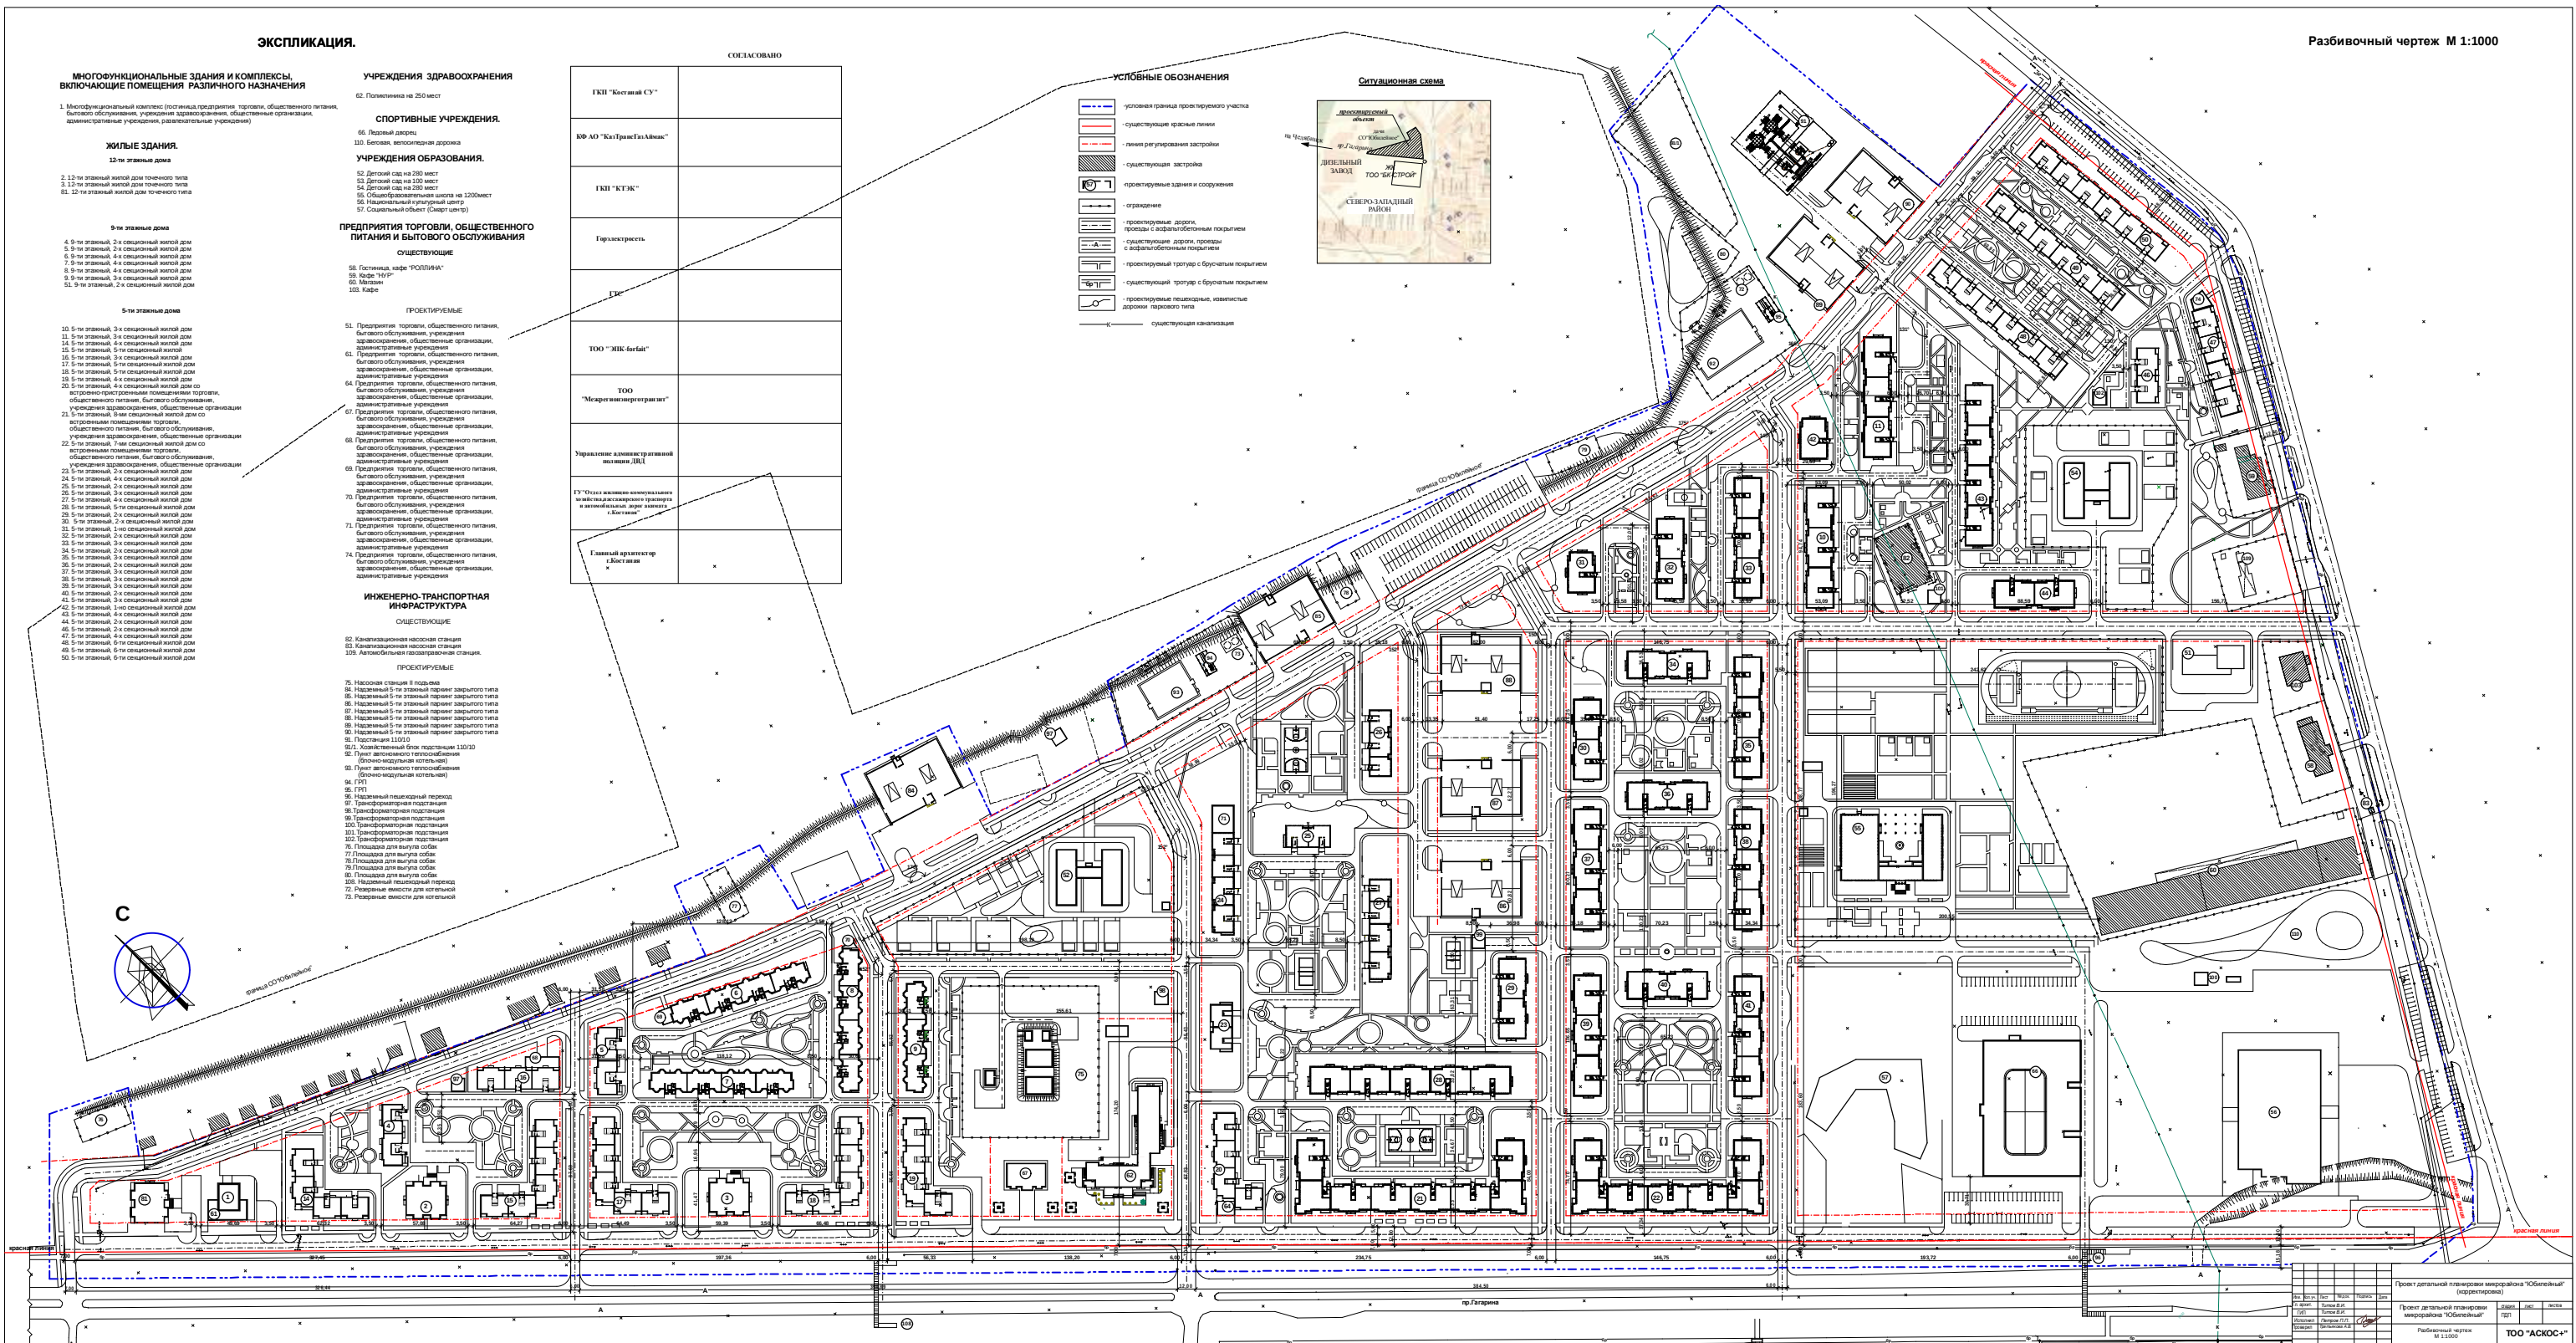

					Проект детальной планировки микрорайона "Юбилейный" (корректировка)				
Изм.	Внес.	Дата	Испол.	Получен.	Проект детальной планировки микрорайона "Юбилейный"				
1	Ген. арх.	Тимова Д.И.	Ген. арх.	Тимова Д.И.					
Исполнен					Рабочий чертёж М 1:1000				
Проектант					TOO "АСКОК+"				