

Схема организации дорожного движения

Объект: "Реконструкция тепломагистрالی ТМ-2 в г. Нур-Султан. Корректировка"

Строительство тепломагистрالی в непроходном канале.

Срок строительства: _____


Продолжительность строительства 1,5 месяца

План производства работ:

1. Установка дорожных знаков, установка ж/б блоков;
2. Демонтаж асфальтового покрытия;
3. Разработка траншеи, вывоз грунта;
4. Устройство щебеночного основания под канал;
5. Монтаж ж/б плит днища канала;
6. Монтаж стенок канала из ж/б блоков;
7. Устройство основания из песка;
8. Монтаж трубы (сварка труб, усадка муфт);
9. Обратная засыпка песком;
10. Монтаж ж/б плит покрытия канала;
11. Устройство обмазочной гидроизоляции канала;
12. Обратная засыпка траншеи;
13. Демонтаж дорожных знаков, блоков;

Условные обозначения

-  — ось тепловой сети
-  — железобетонный блок
-  — дорожный знак №1.23
-  — дорожный знак № 3.24
-  — дорожный знак № 3.24
-  — дорожный знак № 3.1
-  — дорожный знак № 5.19.1
-  — дорожный знак № 5.19.2
-  — дорожный знак № 5.19.3
-  — дорожный знак № 1.31.2
-  — дорожный знак № 1.31.3

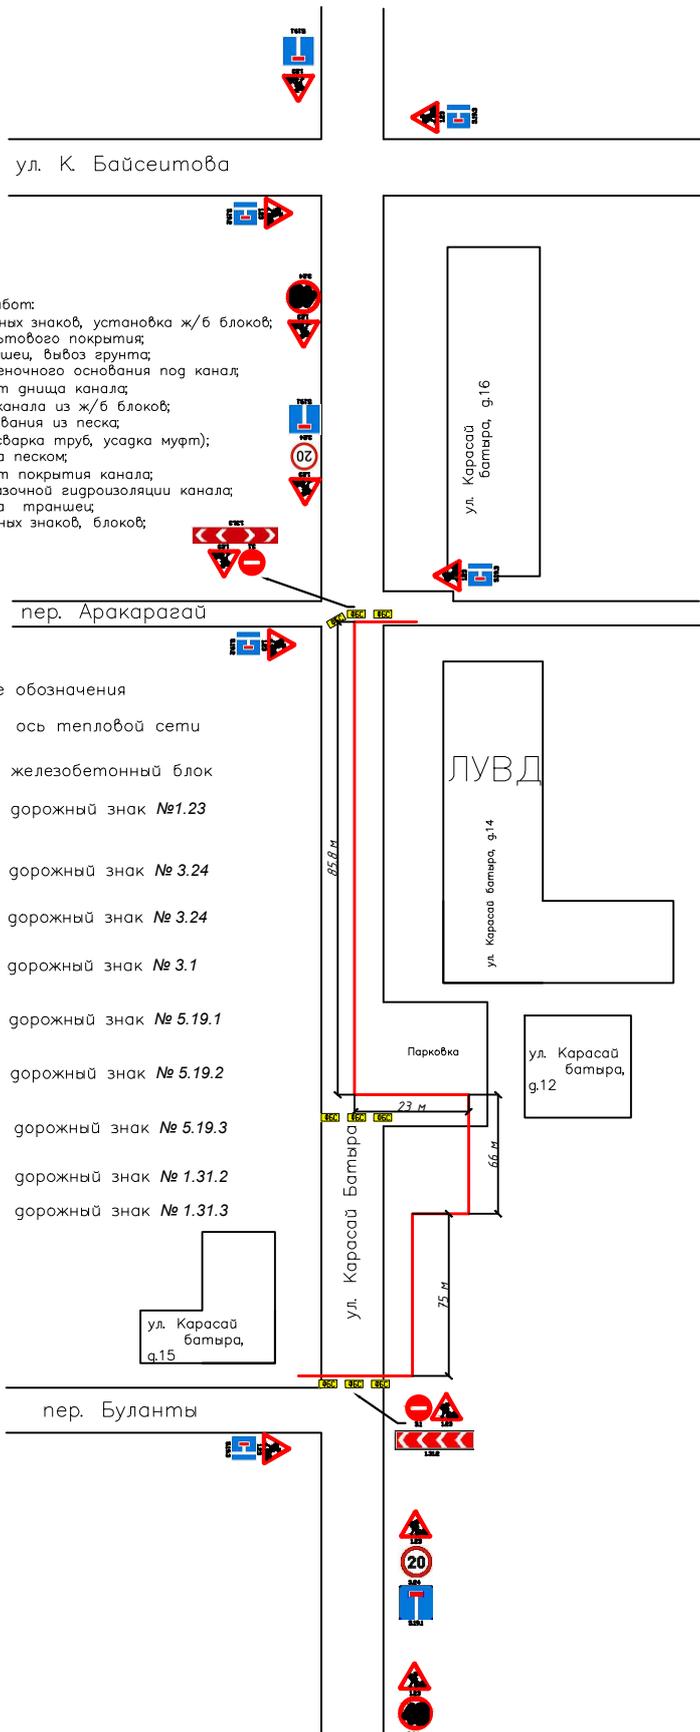

ул. Карасай Батыра, 9.15

ЛУВД

ул. Карасай Батыра, 9.14

ул. Карасай Батыра, 9.12