

Схема организации временного перекрытия дороги

Дата начало работ \_\_.\_\_.2023  
Дата окончания работ \_\_.\_\_.2023

Условные обозначения



1.34.3 «Направление поворота»




1.25 Дорожные работы  
(временный)



3.1 «Въезд запрещён»




6.8.2 тупик

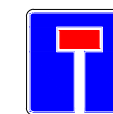

6.8.1 тупик



3.24 (временный)  
Ограничение  
максимальной скорости

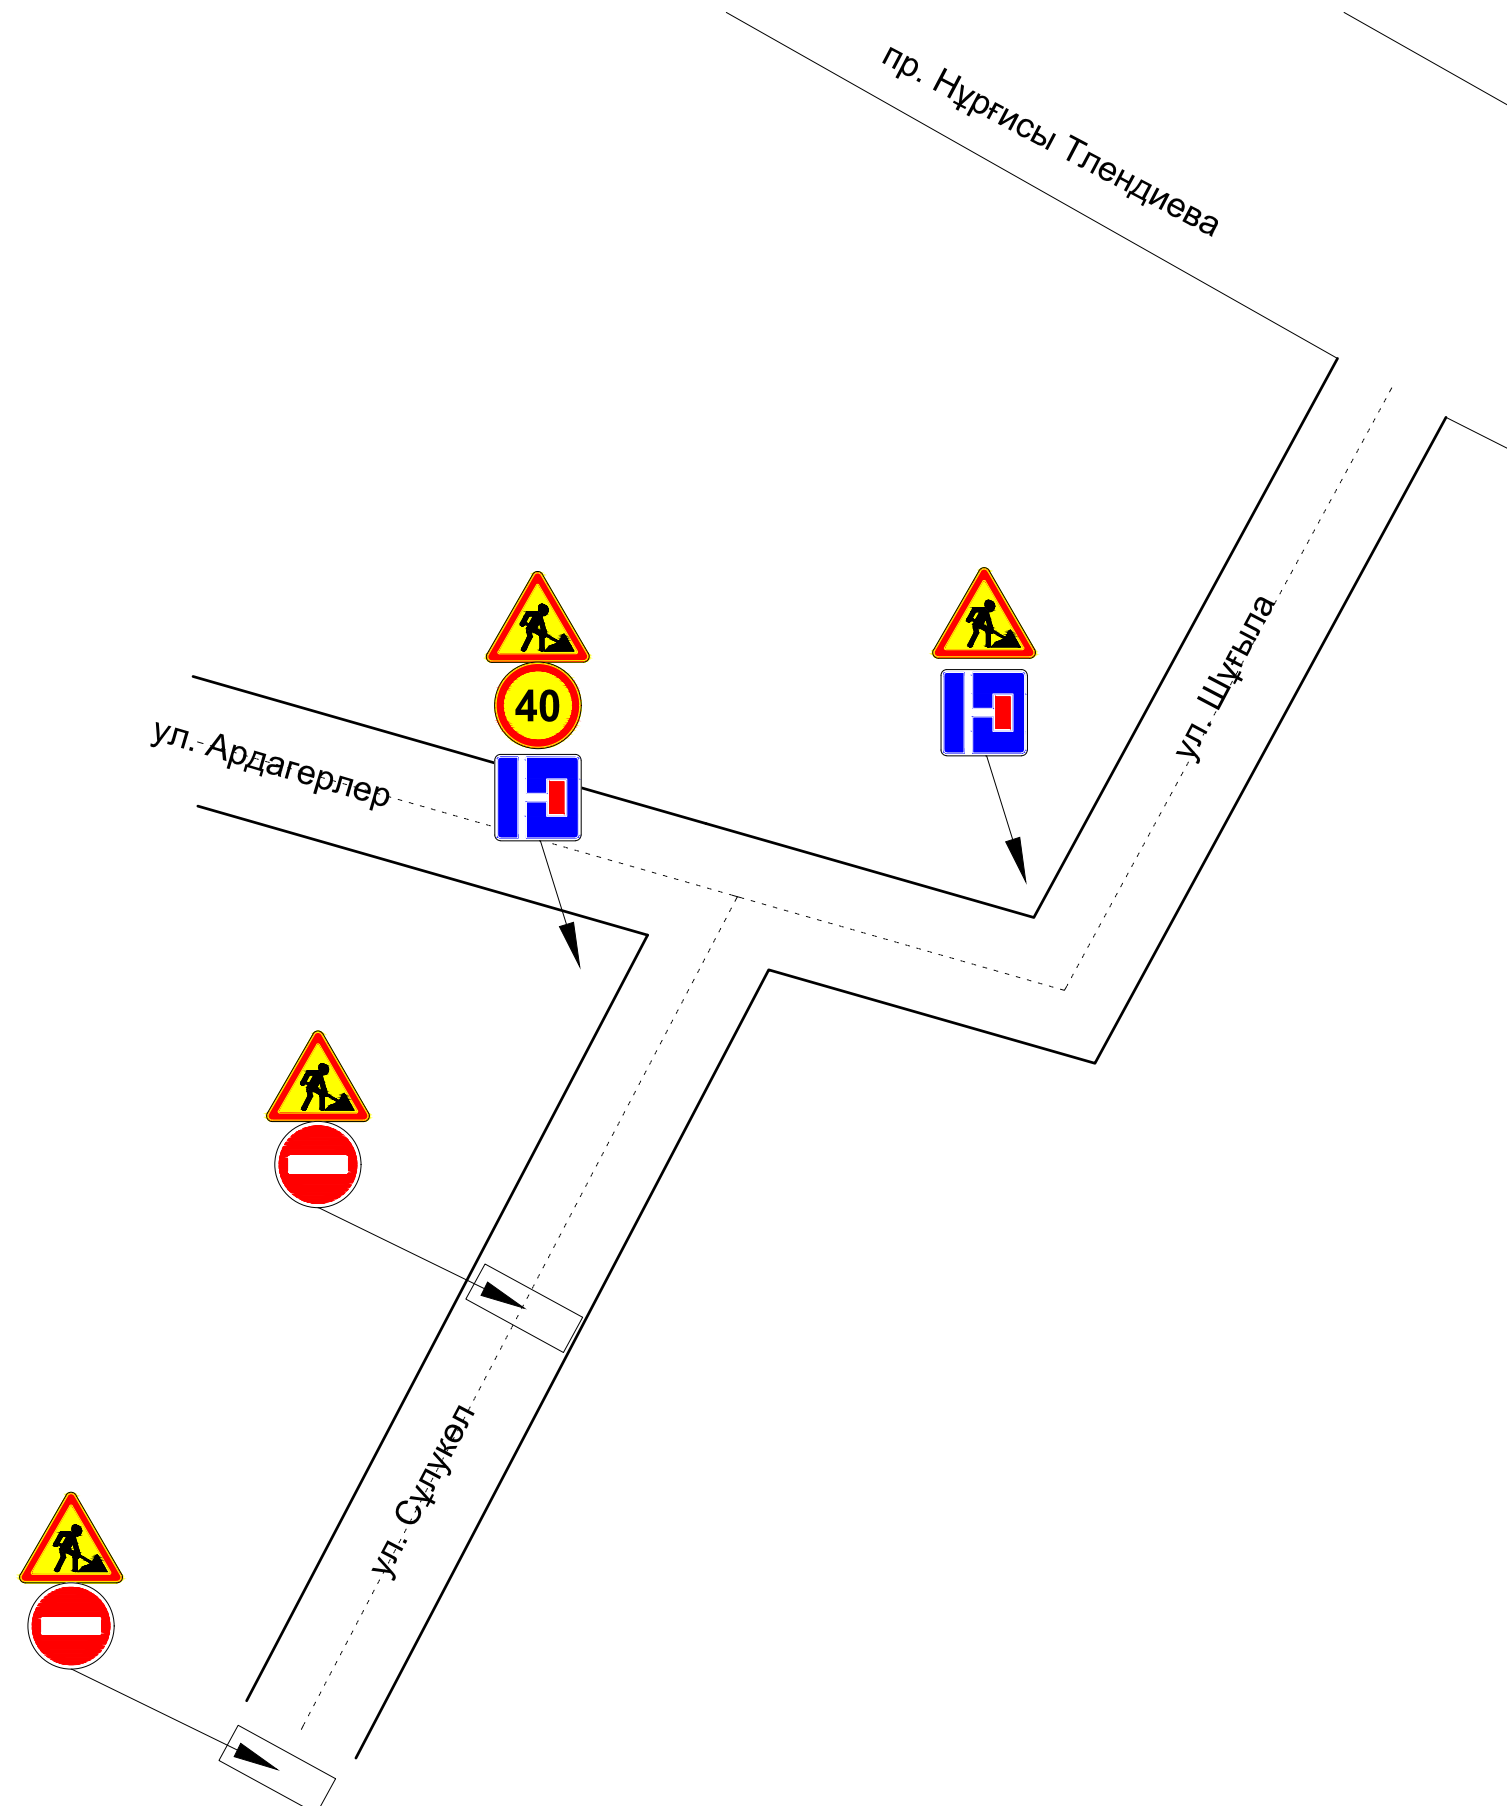

Начальник участка: \_\_\_\_\_

Договор № \_\_\_\_\_ ТОО \_\_\_\_\_

Схема организации временного перекрытия дороги

Дата начало работ \_\_.\_\_.2023  
Дата окончания работ \_\_.\_\_.2023

Условные обозначения



1.25 Дорожные работы  
(временный)



3.1 «Въезд запрещён»




6.8.2 тупик



6.8.1 тупик



3.24 (временный)  
Ограничение  
максимальной скорости

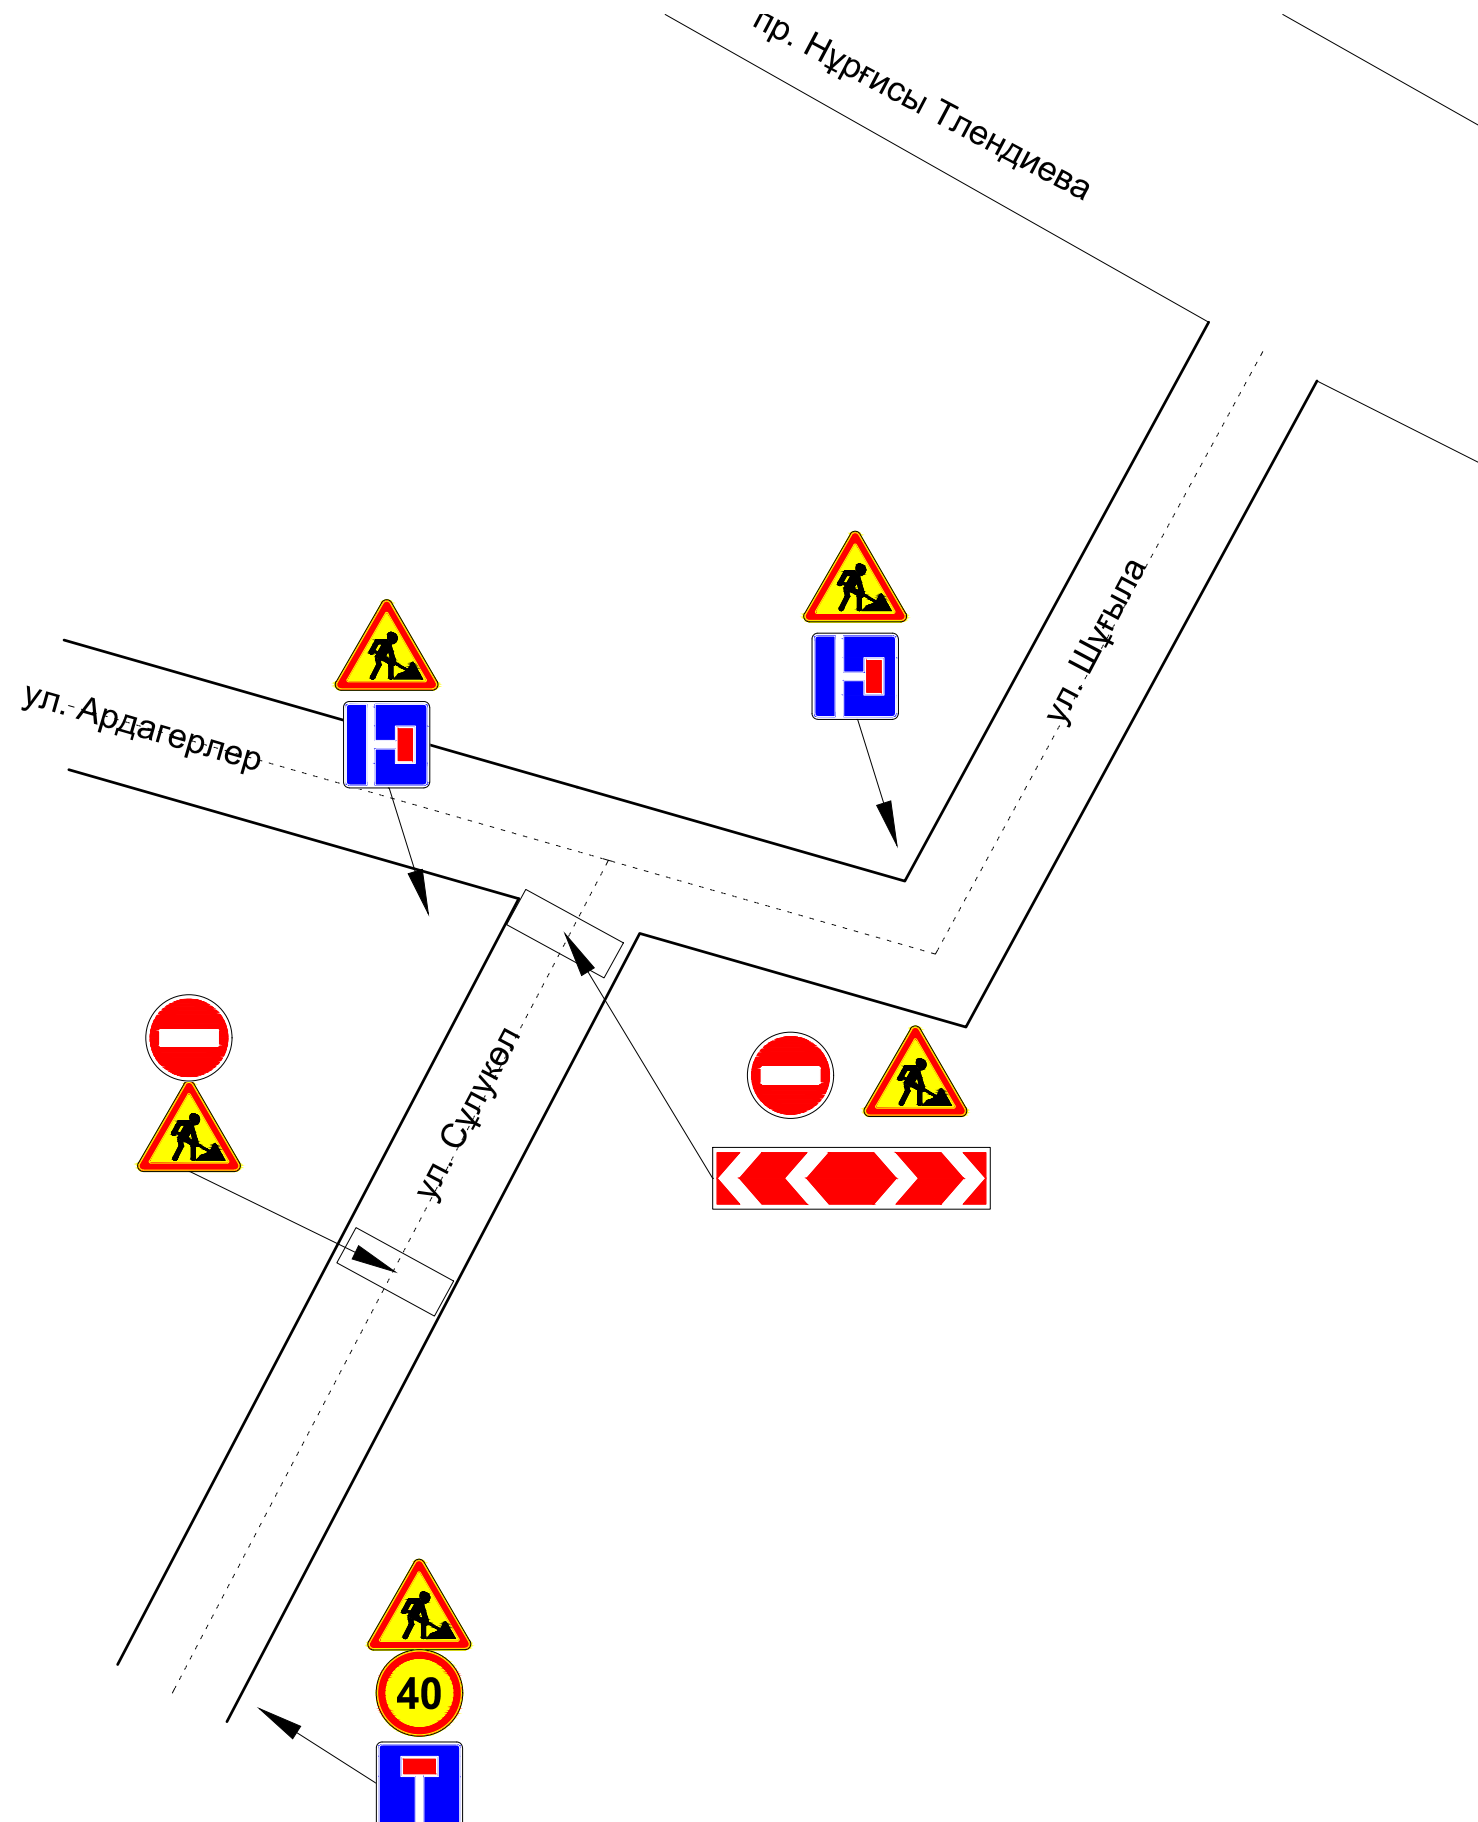


Начальник участка: \_\_\_\_\_

Договор № \_\_\_\_\_ ТОО \_\_\_\_\_

Схема организации временного перекрытия дороги

Дата начало работ \_\_.\_\_.2023  
Дата окончания работ \_\_.\_\_.2023

Условные обозначения

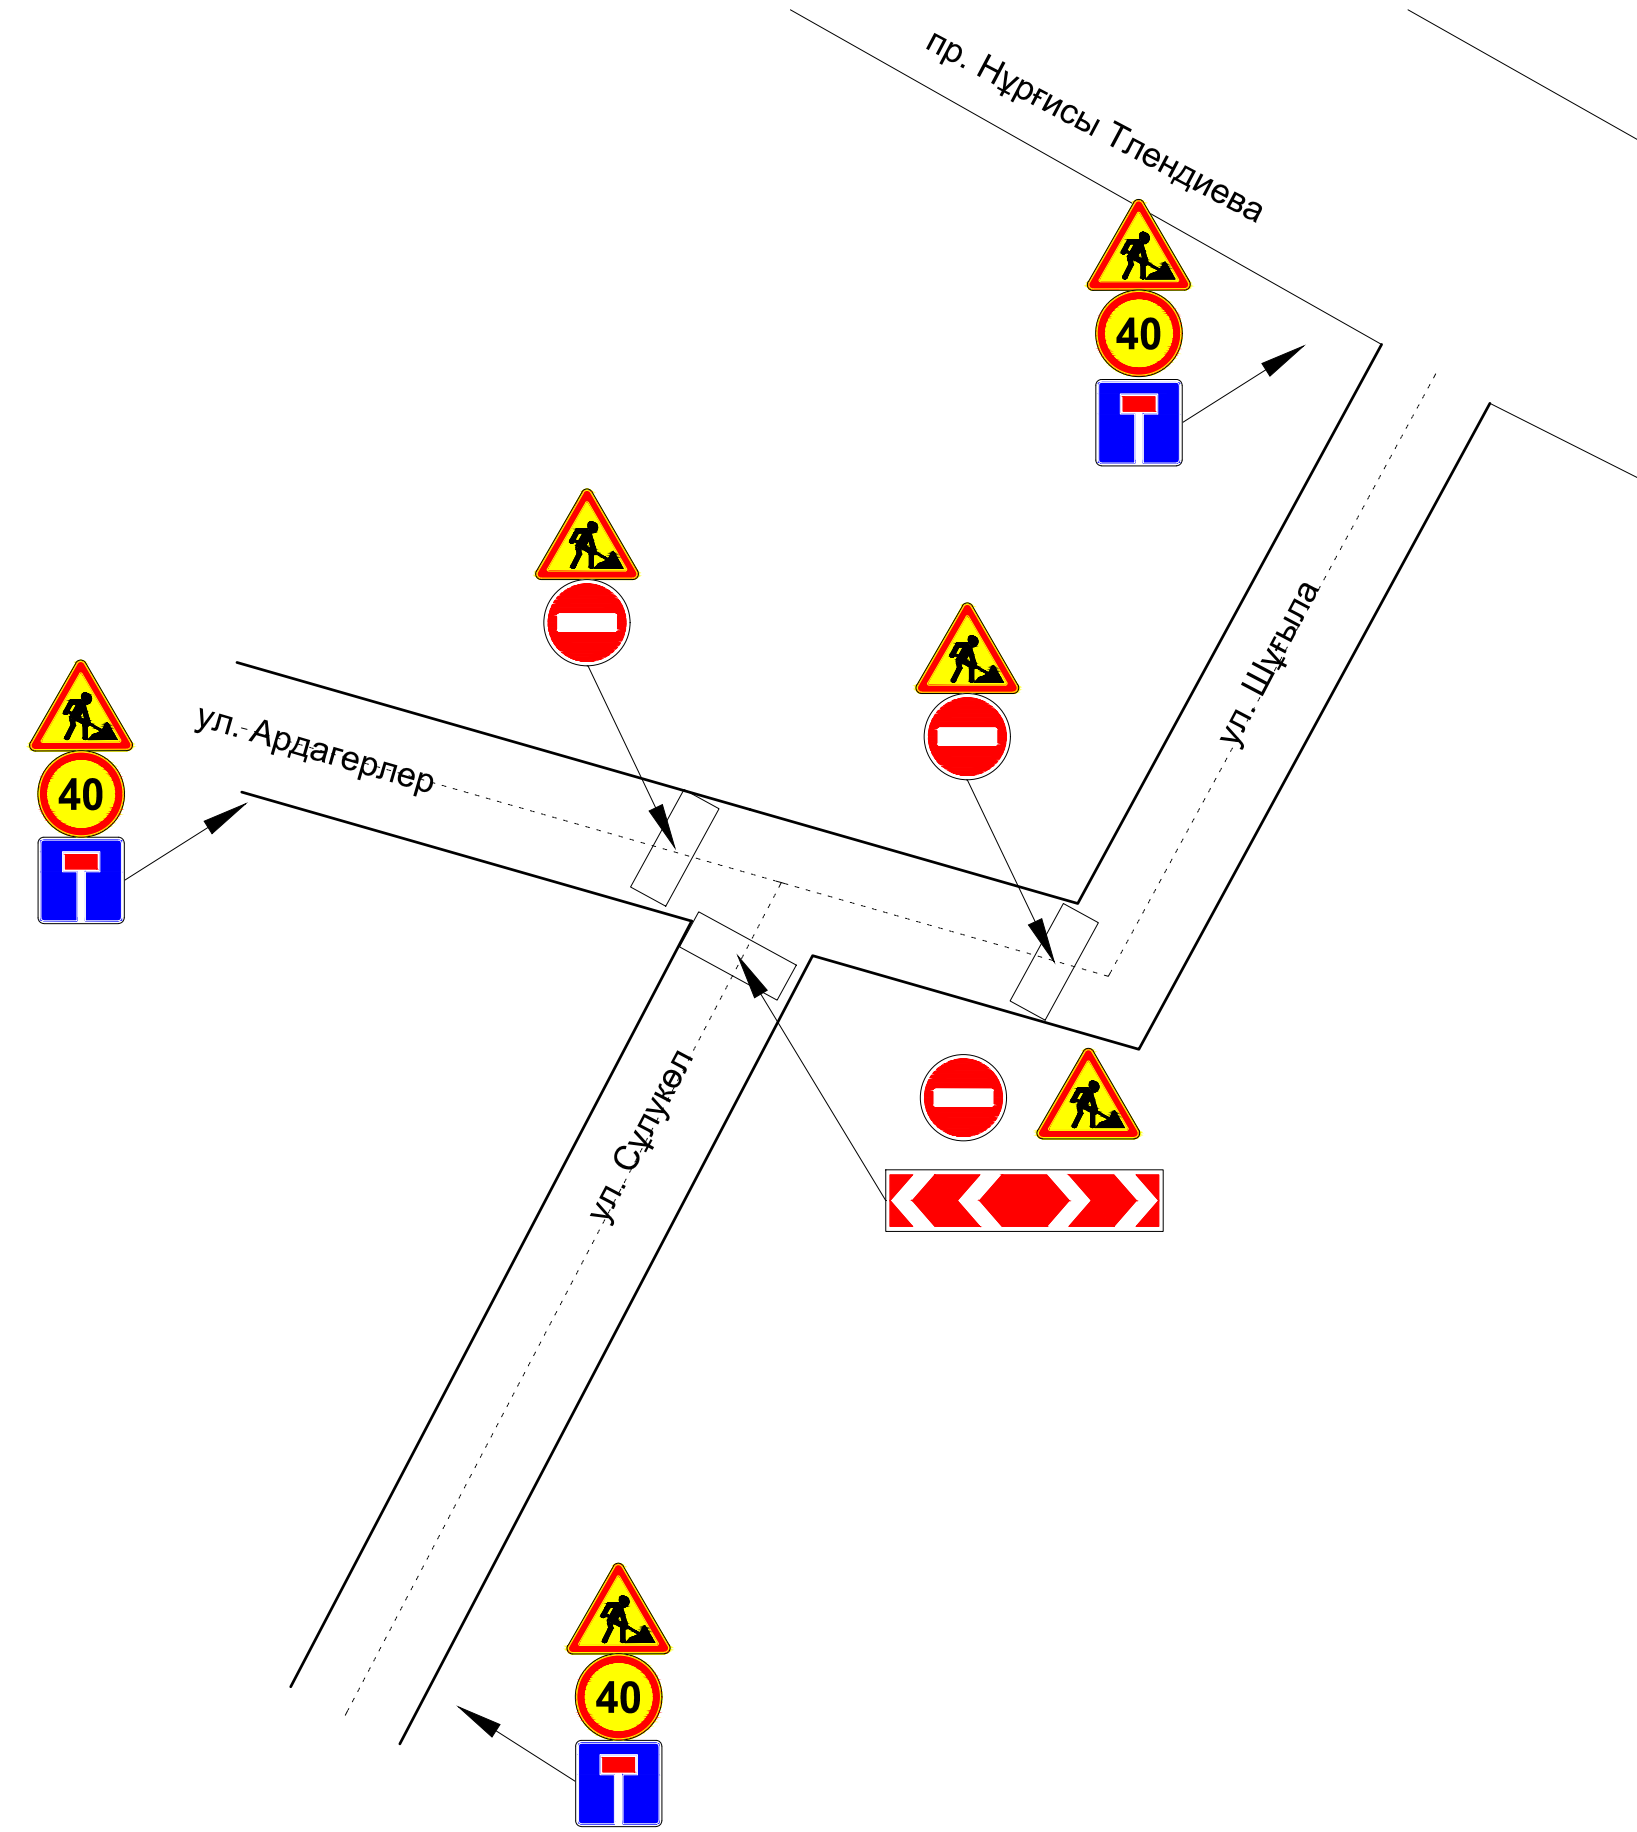

1.34.3 «Направление поворота»




1.25 Дорожные работы  
(временный)



3.1 «Въезд запрещён»



6.8.2 тупик

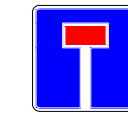

6.8.1 тупик



3.24 (временный)  
Ограничение  
максимальной скорости

Начальник участка: \_\_\_\_\_

Договор № \_\_\_\_\_ ТОО \_\_\_\_\_

Схема организации временного перекрытия дороги

Дата начало работ \_\_.\_\_.2023  
Дата окончания работ \_\_.\_\_.2023

Условные обозначения



1.34.3 «Направление поворота»




1.25 Дорожные работы  
(временный)




3.1 «Въезд запрещён»



6.8.2 тупик

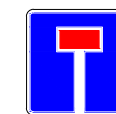

6.8.1 тупик

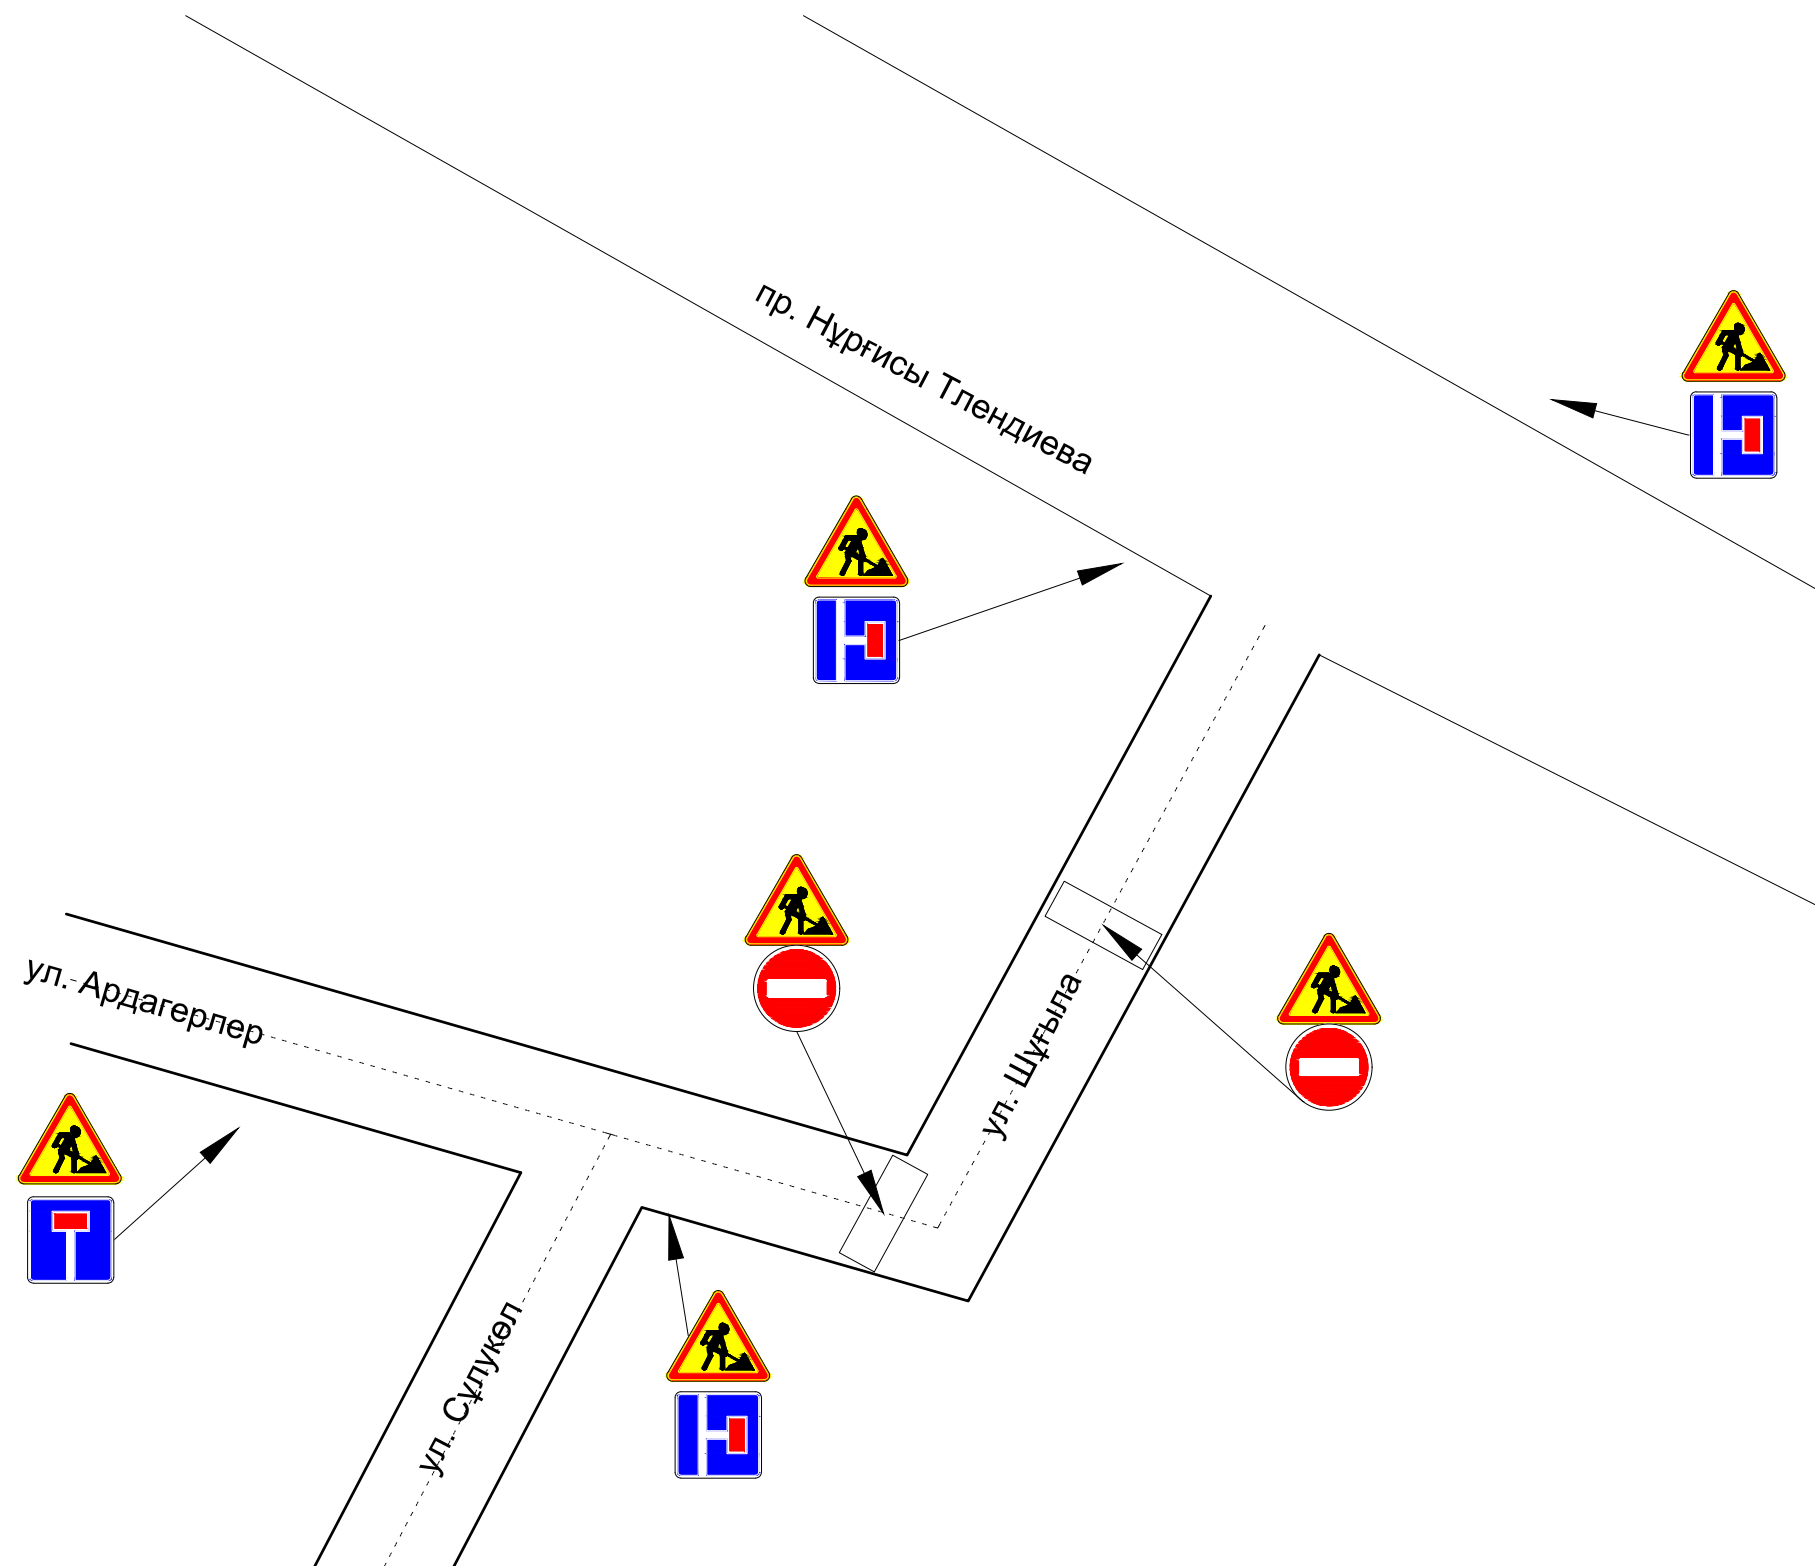


Начальник участка: \_\_\_\_\_

Договор № \_\_\_\_\_ ТОО \_\_\_\_\_

Схема организации временного перекрытия дороги

Дата начало работ \_\_.\_\_.2023  
Дата окончания работ \_\_.\_\_.2023

Условные обозначения

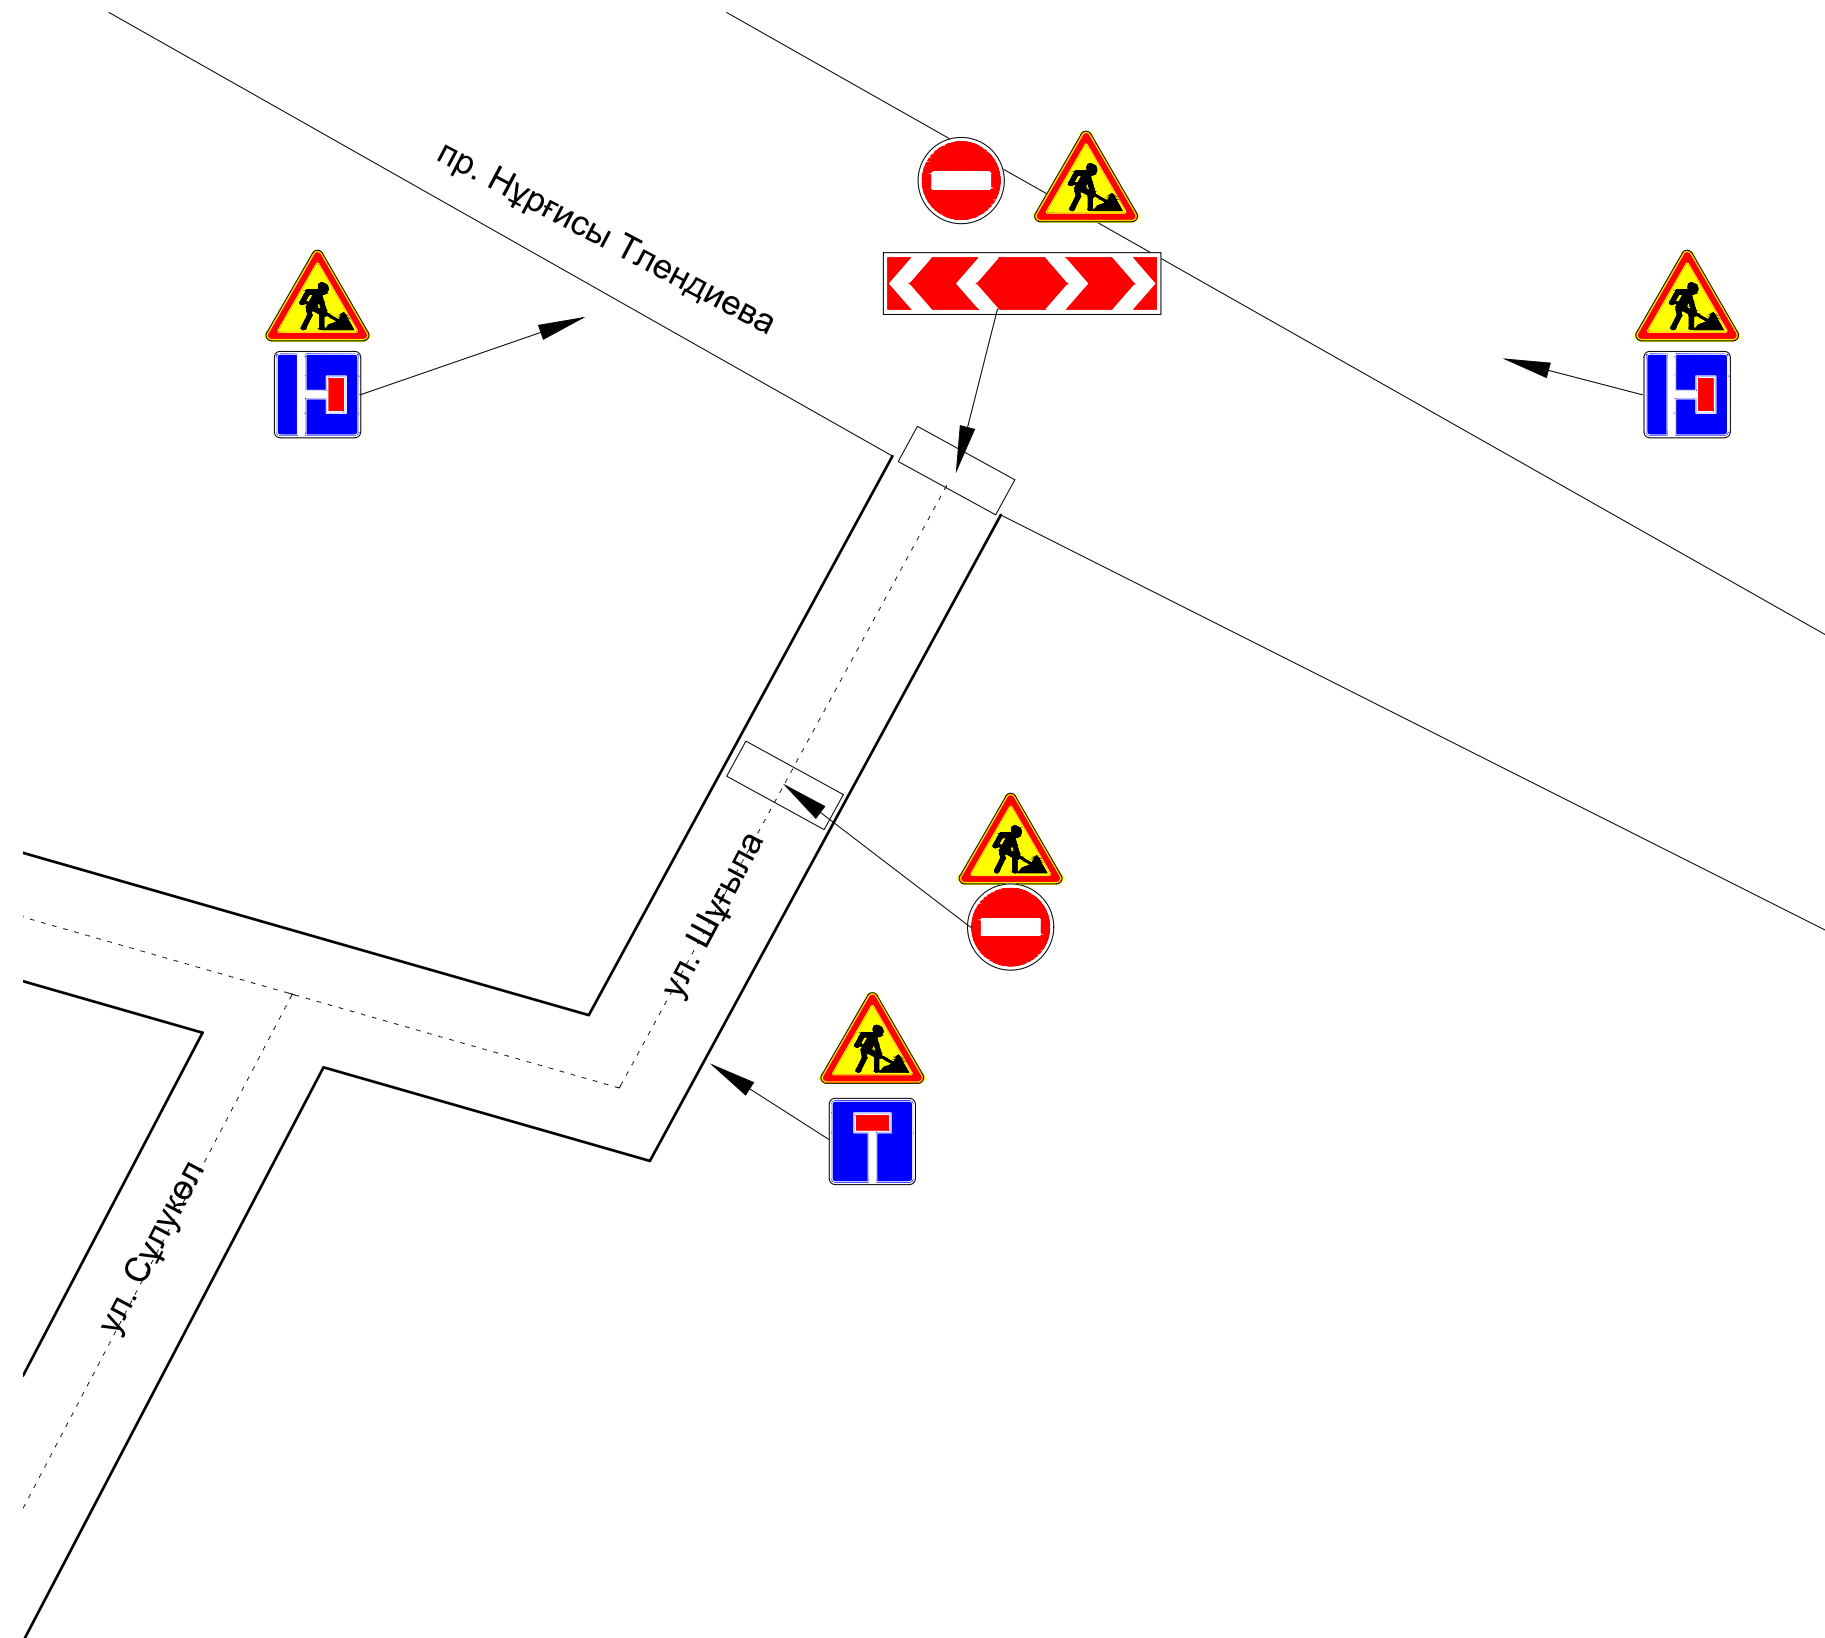

1.34.3 «Направление поворота»




1.25 Дорожные работы  
(временный)



3.1 «Въезд запрещён»



6.8.2 тупик

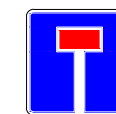

6.8.1 тупик

Начальник участка: \_\_\_\_\_

Договор № \_\_\_\_\_ ТОО \_\_\_\_\_