

Схема организации временного перекрытия дороги

Дата начало работ 05.08.2023
Дата окончания работ 15.08.2023

Шименд. М.

Условные обозначения



1.34.3 «Направление поворота»



1.25 Дорожные работы
(временный)



3.1 «Въезд запрещён»




6.8.2 тупик



6.8.1 тупик



6.8.3 тупик

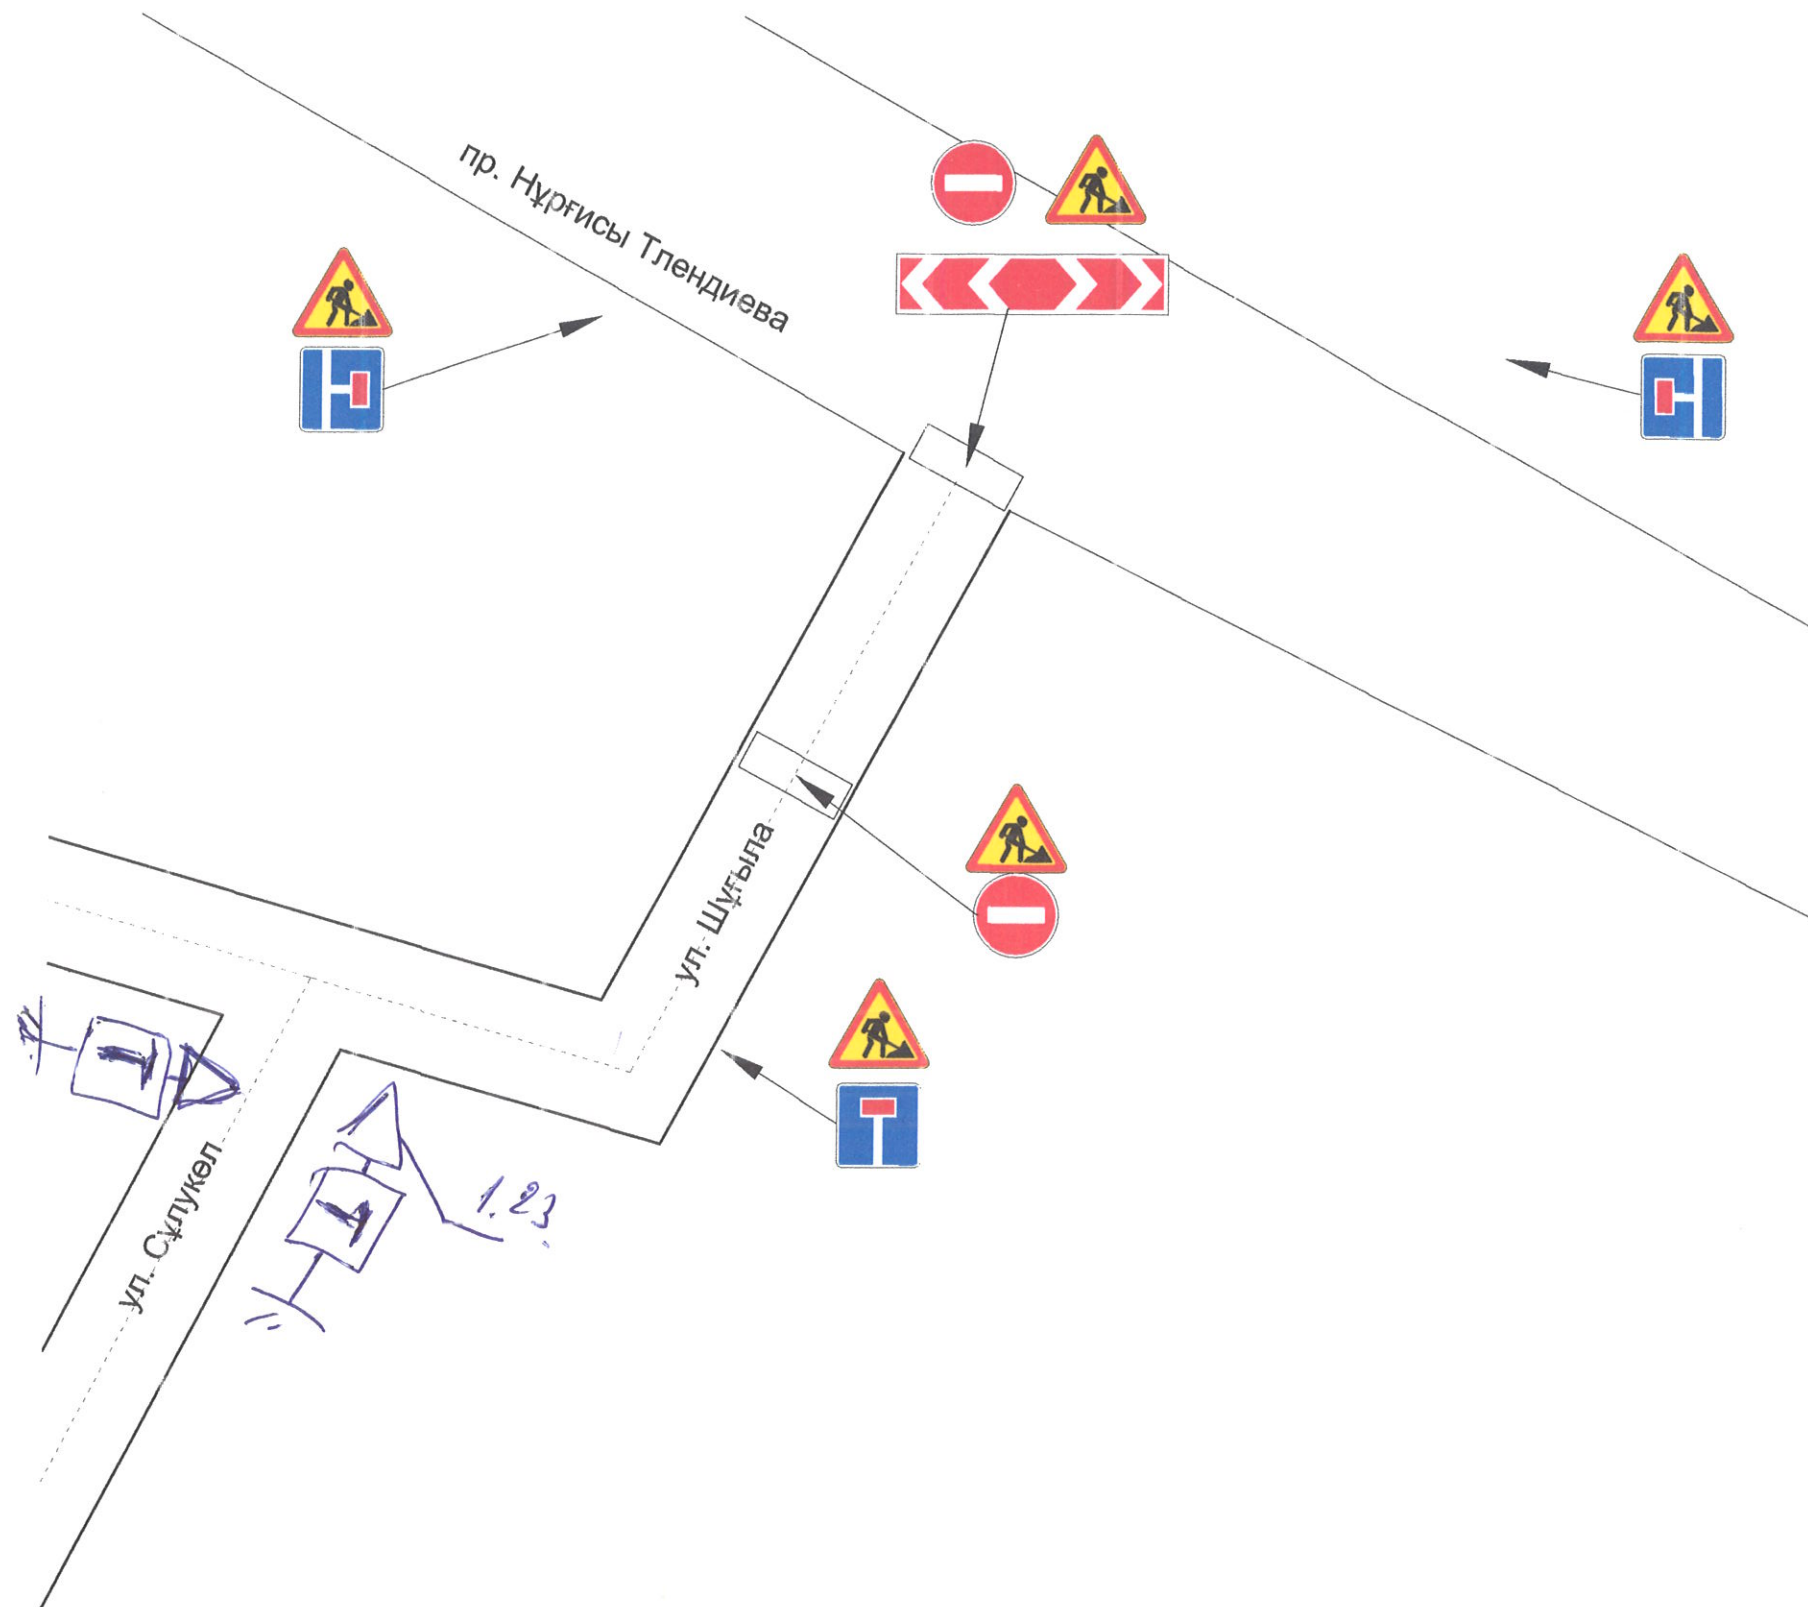

Согласовано:

УАП ДП г.Астана



ГУ «Управление транспорта и развития
дорожно-транспортной инфраструктуры
города Астаны»



Начальник участка: _____

Договор № _____ ТОО _____

В период начало работ вызвать
сотрудников ОДТИ УАП ДП г.Астана
тел.53-26-00