


ЖАЛПЫ СИТУАЦИЯЛЫҚ ЖОСПАР/ ОБЩИЙ СИТУАЦИОННЫЙ ПЛАН

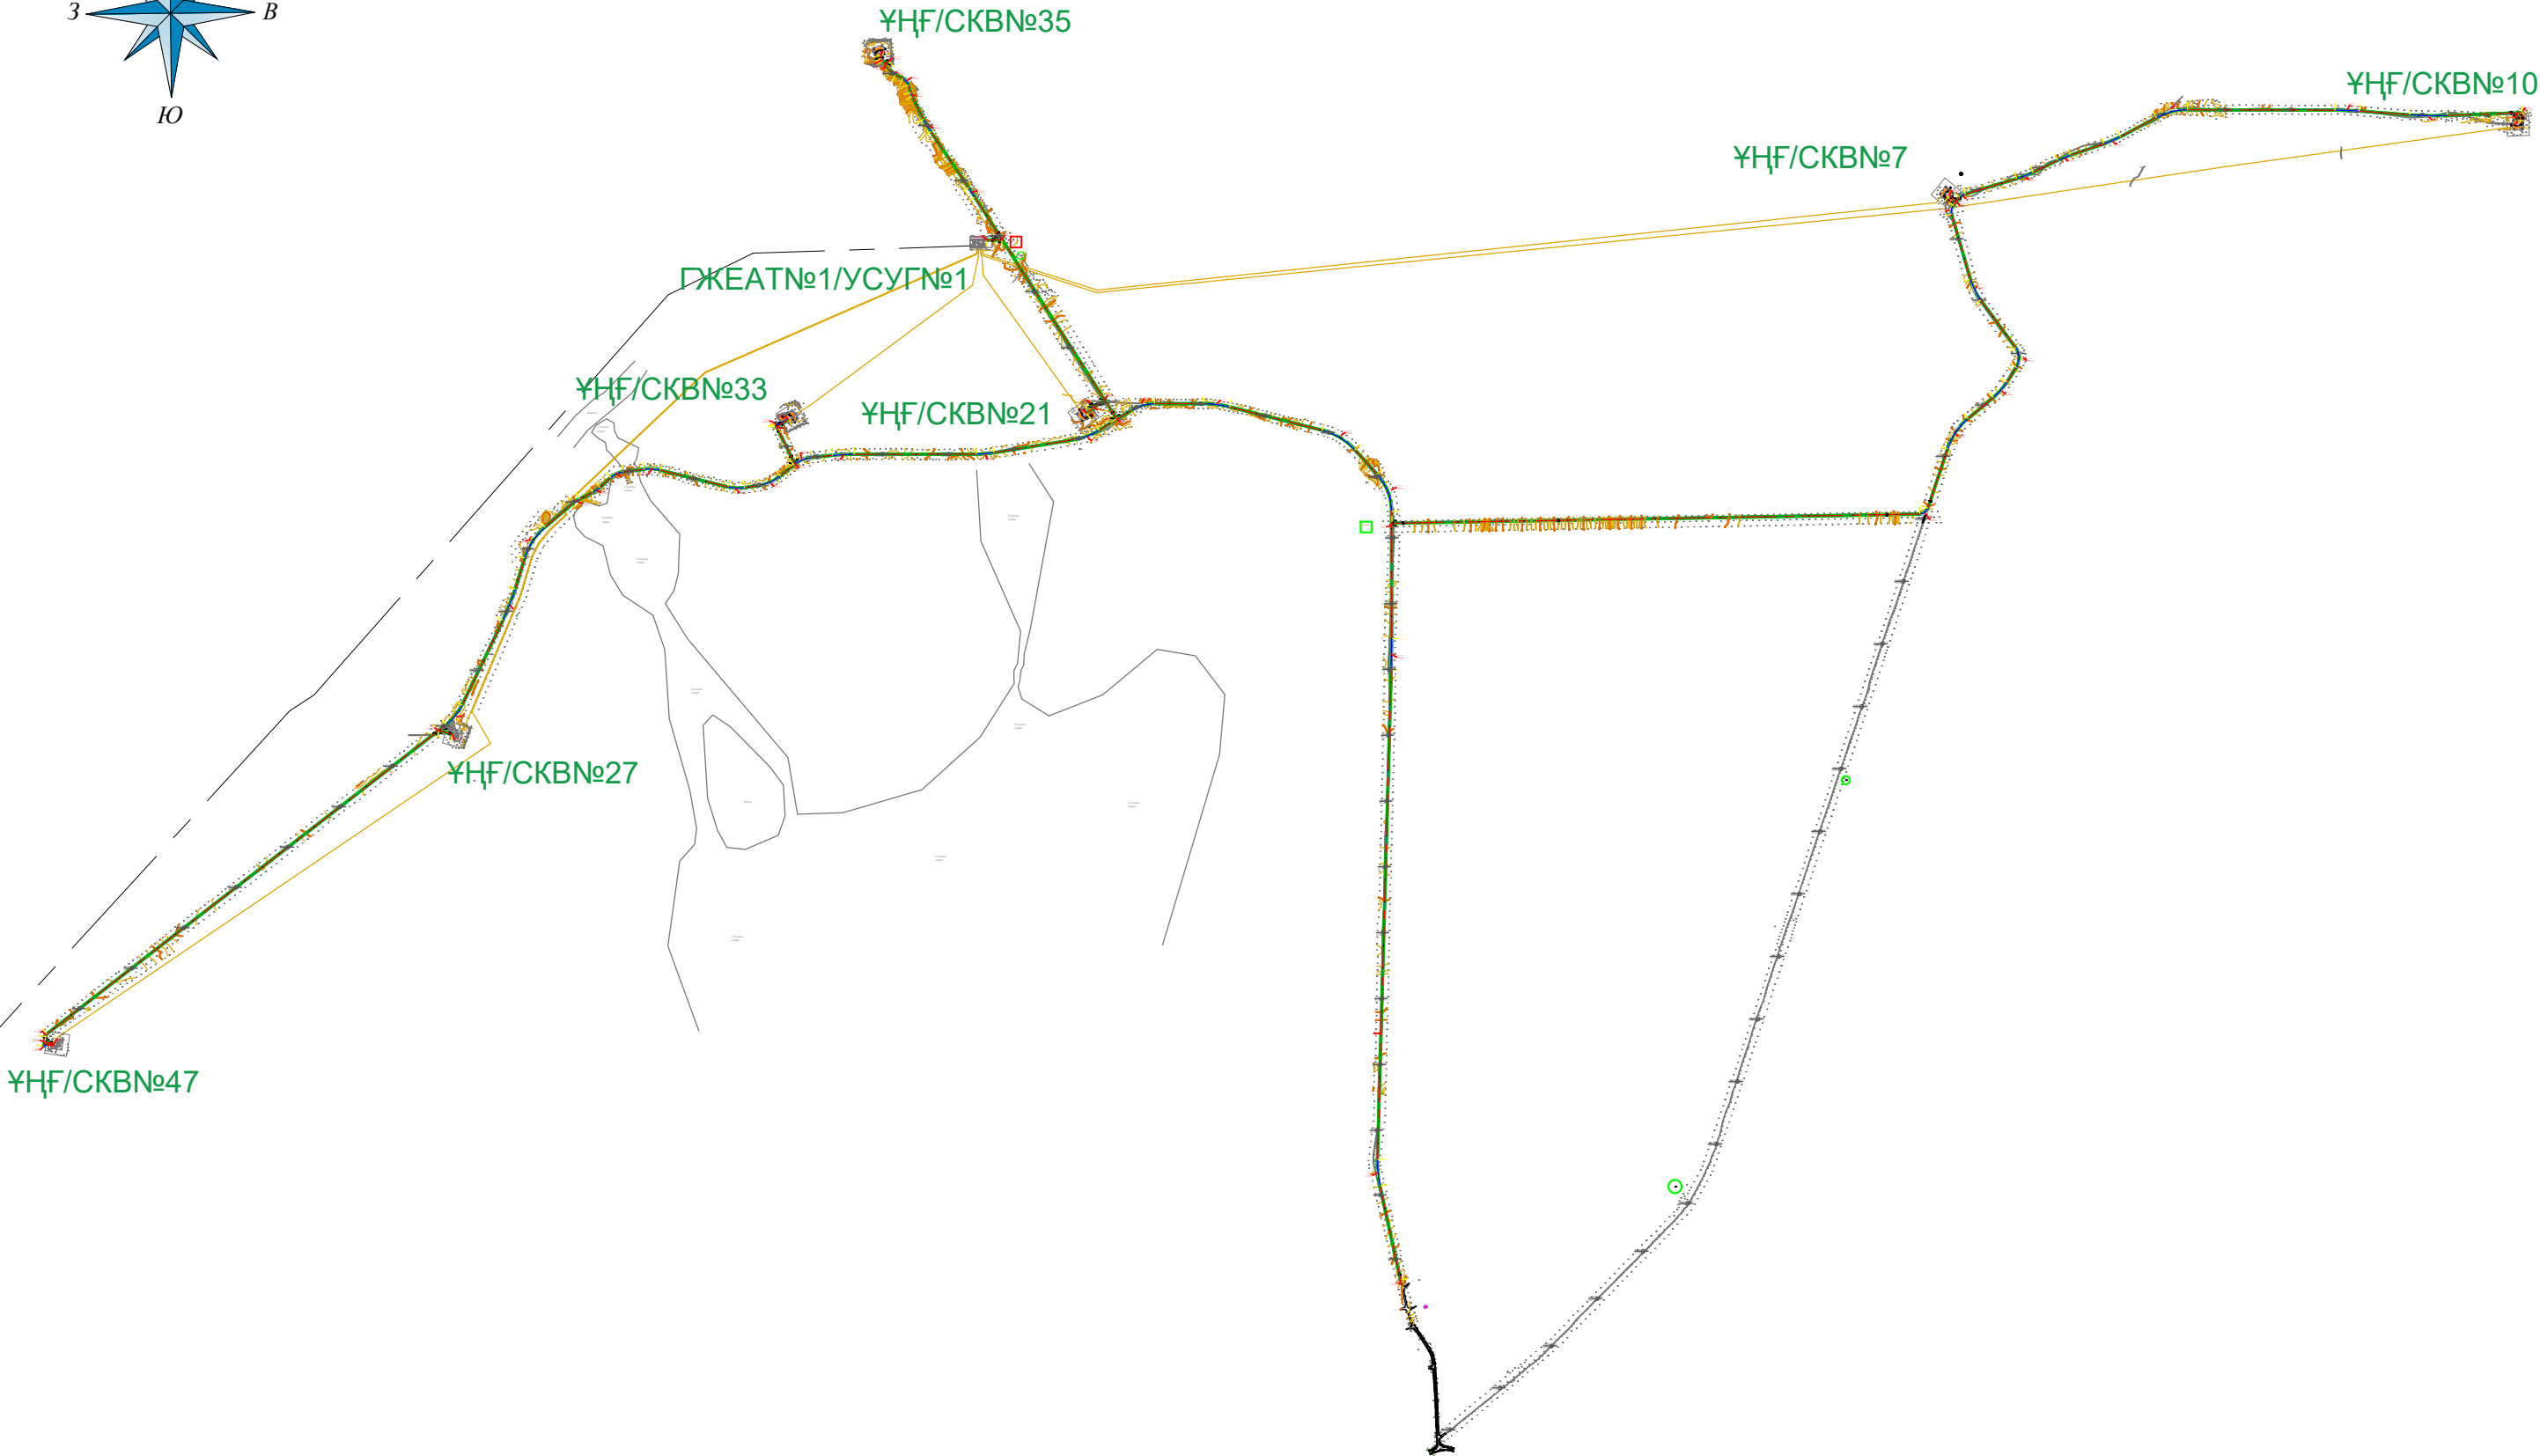

Орнына/взам. инв.	
Қолы және күні/подпись и дата	
Инв. № қолы/подп.	

Ескерту / Примечания:					
				Rev-0	Құрылысқа берілді/Выдано на строительство
					12/25

Тапсырыс беруші / Заказчик						СЫЗБА НОМЕРІ/ НОМЕР ЧЕРТЕЖА				TZ25-25-GAR-000-002			
							ЖОБА/ПРОЕКТ				ҚЫЗЫЛОРДА ОБЛЫСЫ СЫРДАРІЯ АУДАНЫ ТҮЗКӨЛ КЕН ОРНЫНДАҒЫ № 7, 10, 21, 27, 33, 35, 47 ҰҢҒЫМАЛАРҒА ЖӘНЕ № 1 ГАЗДЫ ЖИНАУ ЖӘНЕ ЕСЕПКЕ АЛУ ТОРАБЫНА КІРМЕ АВТОЖОЛДАРЫ/ ПОДЪЕЗДНЫЕ АВТОДОРОГИ К СКАЖИНАМ № 7, 10, 21, 27, 33, 35, 47 И УЗЛА СБОРА И УЧЕТА ГАЗА №1 НА МЕСТОРОЖДЕНИИ ТУЗКОЛЬ СЫРДАРІЙНСКОГО РАЙОНА ҚЫЗЫЛОРДИНСКОЙ ОБЛАСТИ		
		Эзгер	Саны	Парақ/жұз №	Қолы	Күні	НЫСАНА/ОБЪЕКТ						
	Измен	Кол	уч	Лист	№ док	Подп	Дата	ҰҢҒЫМАЛАР /СКВАЖИНЫ№ 7, 10, 21, 27, 33, 35, 47, УСУГ№1					
Тапсырыс берушінің жобасының № Номер проекта Заказчика TZ25-25	ЖБИ/ ГИП	Оразбахов Н.					12/25	Стадия	Парақ/Лист	Парақтар/Лист.	 Қызылорда қ./ г.Қызылорда 2025 жыл/год		
	Дайын/Разр	Алиев Д.					12/25	ЖОҚ/РП 1:2000	1	1			
	Тексер/Пров	Махан Д.					12/25						
	Н бақ/Н конт	Махан Д.					12/25	СЫЗБА АТАУЫ/ НАИМЕН ЧЕРТЕЖ					
								ЖАЛПЫ СИТУАЦИЯЛЫҚ ЖОСПАР/ ОБЩИЙ СИТУАЦИОННЫЙ ПЛАН					