

Товарищество с ограниченной ответственностью
"ТНС Строй Проект"

Заказ : 121/2021
Заказчик: АО "КМК Мунай"

Э С К И З Н Ы Й П Р О Е К Т

Реконструкция электроснабжения м/р Кумсай надсолевое 2021

Альбом

121/2021- ЭП

Директор ТОО "ТНС Строй Проект"



Н.С.Тлеубаев

г. Актобе, 2021 г.

Согласовано

Взам. инв. №

Подпись и дата

Инв. № подл.

ОБЩИЕ ДАННЫЕ

Эскизный проект "Реконструкция электроснабжения м/р Кумсай надсолевое 2021" разработан на основании задания на проектирование, Выданного Заказчиком рабочего проекта.

Настоящим проектом предусматривается изменение существующей схемы электроснабжения месторождения (далее м/р) "Кумсай надсолевое". При установке реклоузера на отходящей линии м\р "Мортук" появится возможность подключить потребителей м/р "Кумсай" через РП-10кВ "Мортук" к понизительной подстанции 110/35/10 "Кенкияк-4". Установка РП-3 позволяет разделить отходящие линии, что позволяет избежать потерь мощности в сильно нагруженных линиях.

Площадка строительства расположена в Темирском районе Актюбинской области, м.р Кумсай надсолевое.


Технические данные РП-3
Номинальное напряжение, кВ - 10 (6)
Наибольшее рабочее напряжение, кВ - 12 (7,2)
Номинальный ток, А - 1000
Количество ячеек - 15
Ввод - воздушный
Выход - кабельный
Площадь вместе с ограждением - 90 м.кв.


Проект разработан в соответствии с действующими нормами и правилами и предусматривает мероприятия обеспечивающие взрывную взрывопожарную и пожарную безопасность при эксплуатации здания.

Главный инженер проекта:  Сапин М.М.

Ведомость рабочих чертежей основного комплекта начало

Лист	Наименование	Примечание
ЭС1 -1	Общие данные. Ситуационный план	
ЭС1 -2	Проектируемая ситуационная схема электроснабжения м/р Кумсай надсолевое	
ЭС1 -3	Демонтируемые участки ВЛ-10кВ	
ЭС1 -4	План расположения РП-3 и новых ВЛ-10кВ	

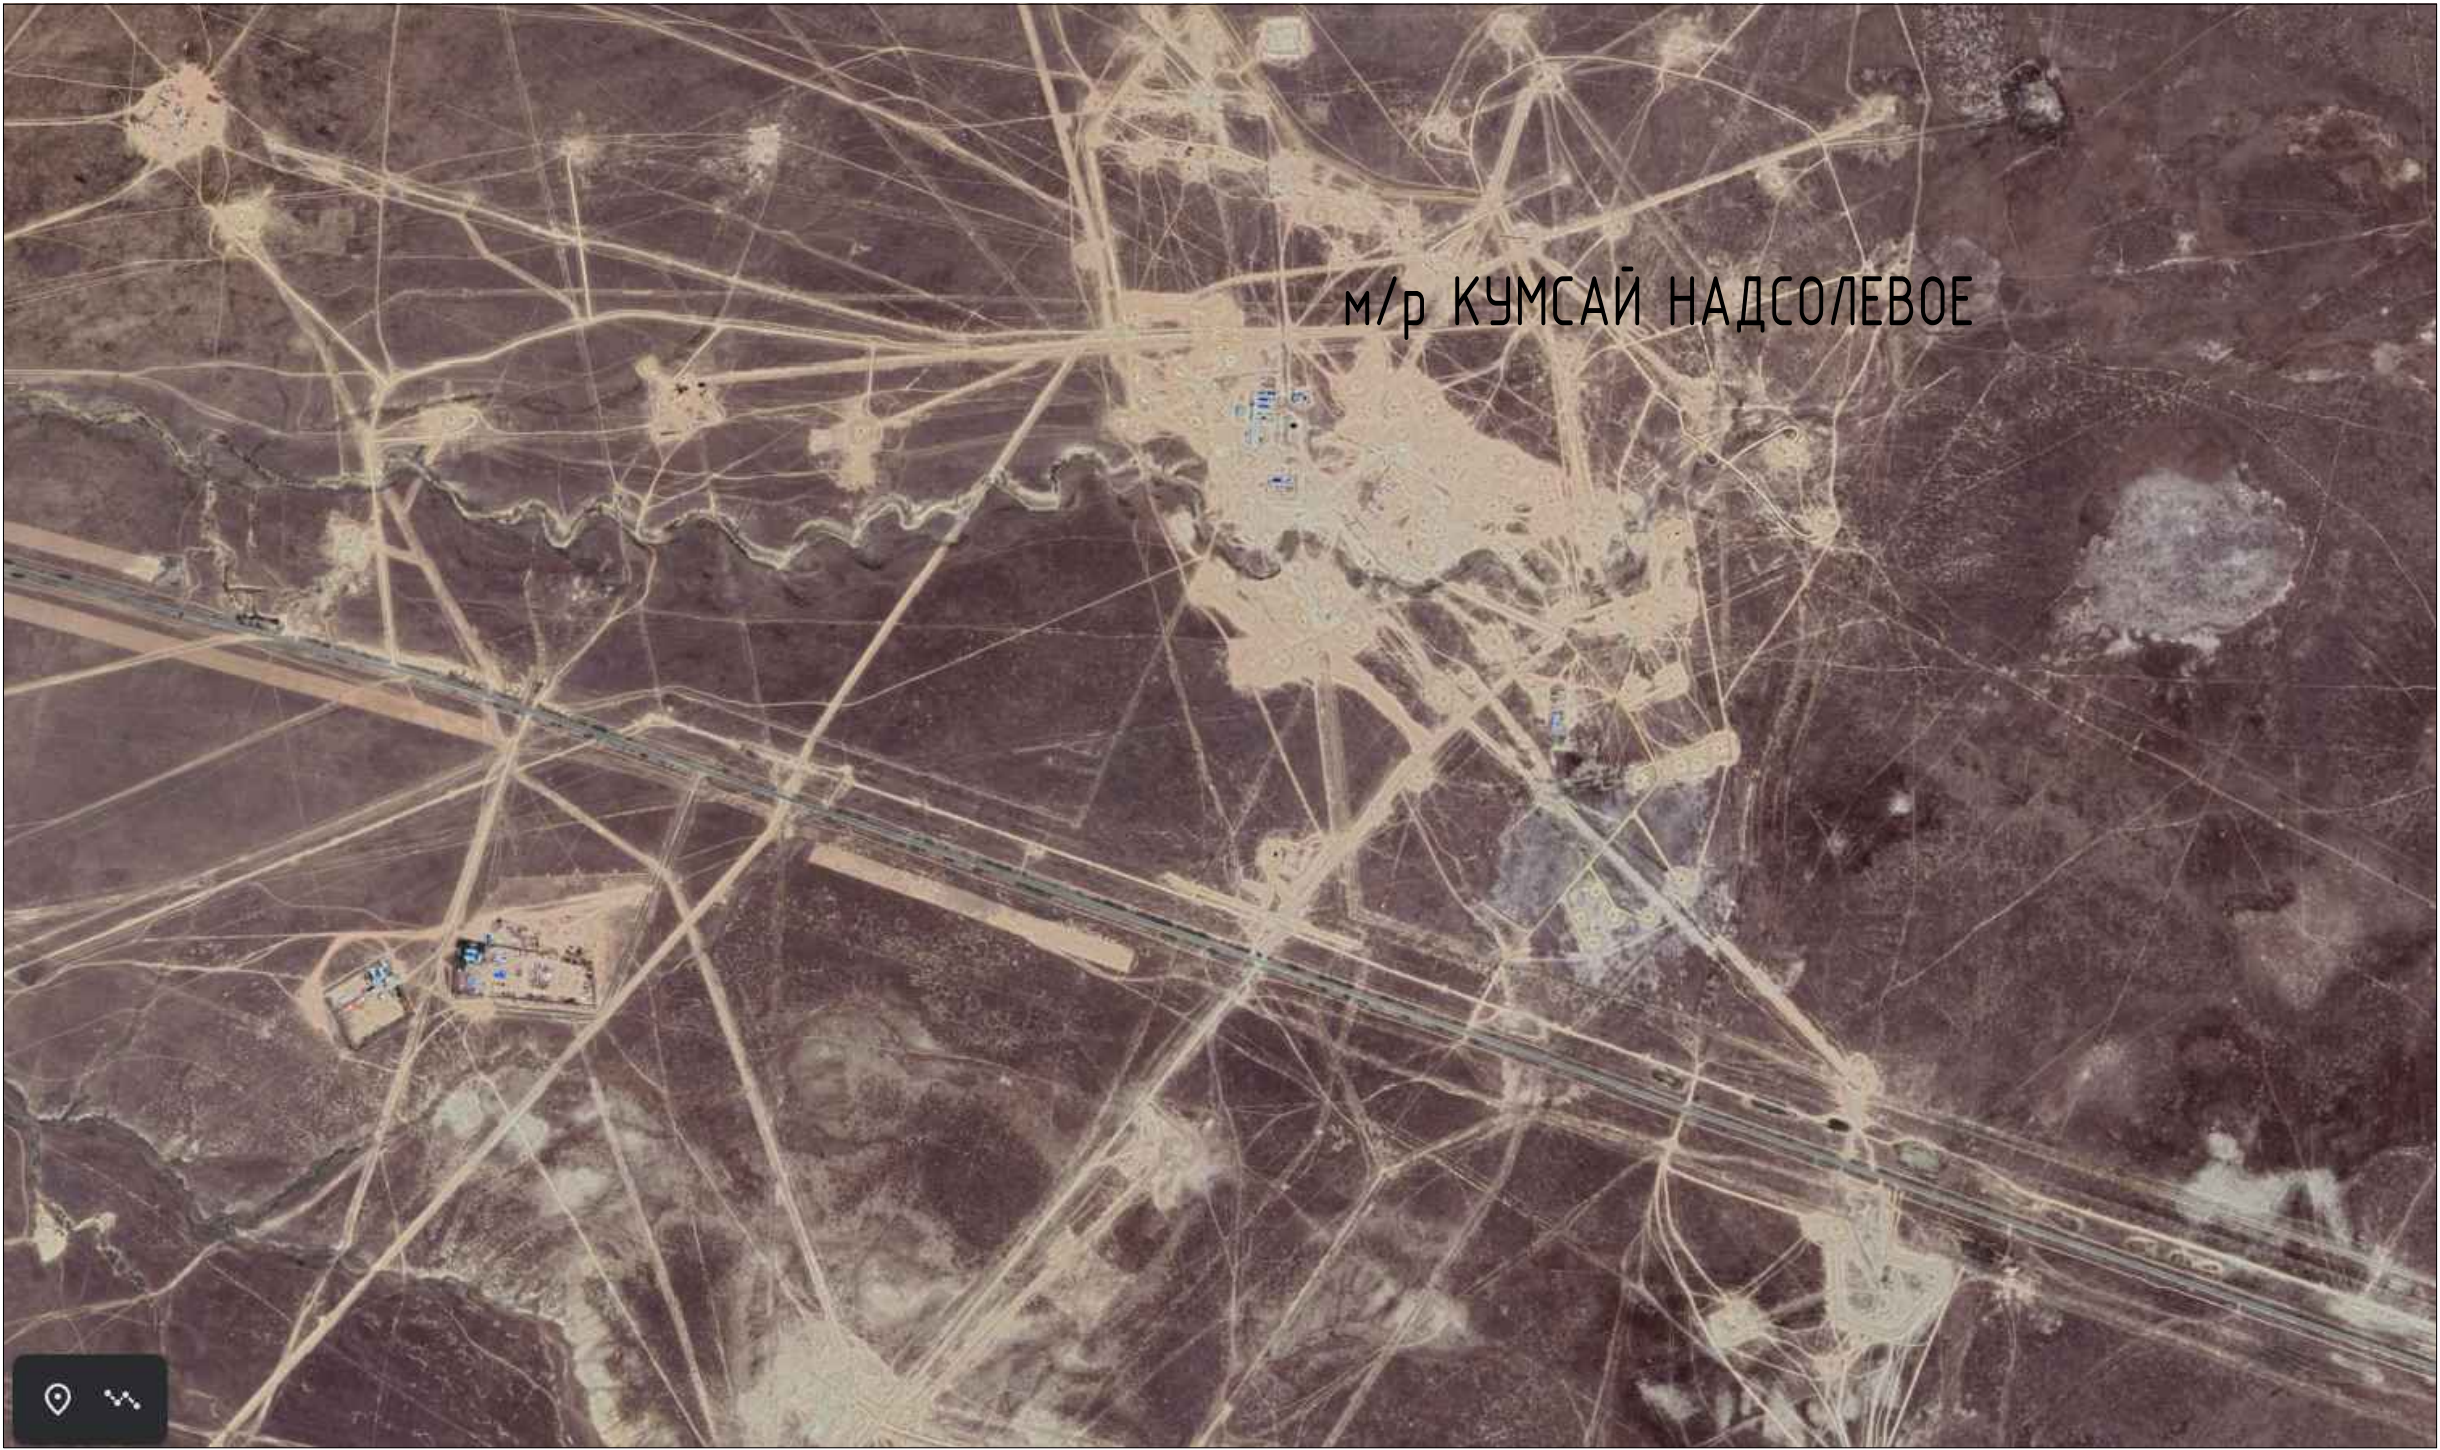


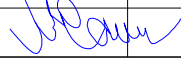						121/2021.ЭС1					
						Реконструкция электроснабжения м/р Кумсай надсолевое 2021					
Изм.	Колуч.	Лист	№ док.	Подп.	Дата	Установка распределительного пункта РП-3 на м/р "Кумсай"	Стадия	Лист	Листов		
							РП	1	7		
Разработал	Шемeneв						Общие данные				
Проверил						ТОО "ТНС Строй Проект" г.Актобе 2021 г.					
ГИП	Сапин М.										

Копировал

Формат АЗ

Согласовано		Взам. инв. №	Подпись и дата	Инв. № подл.

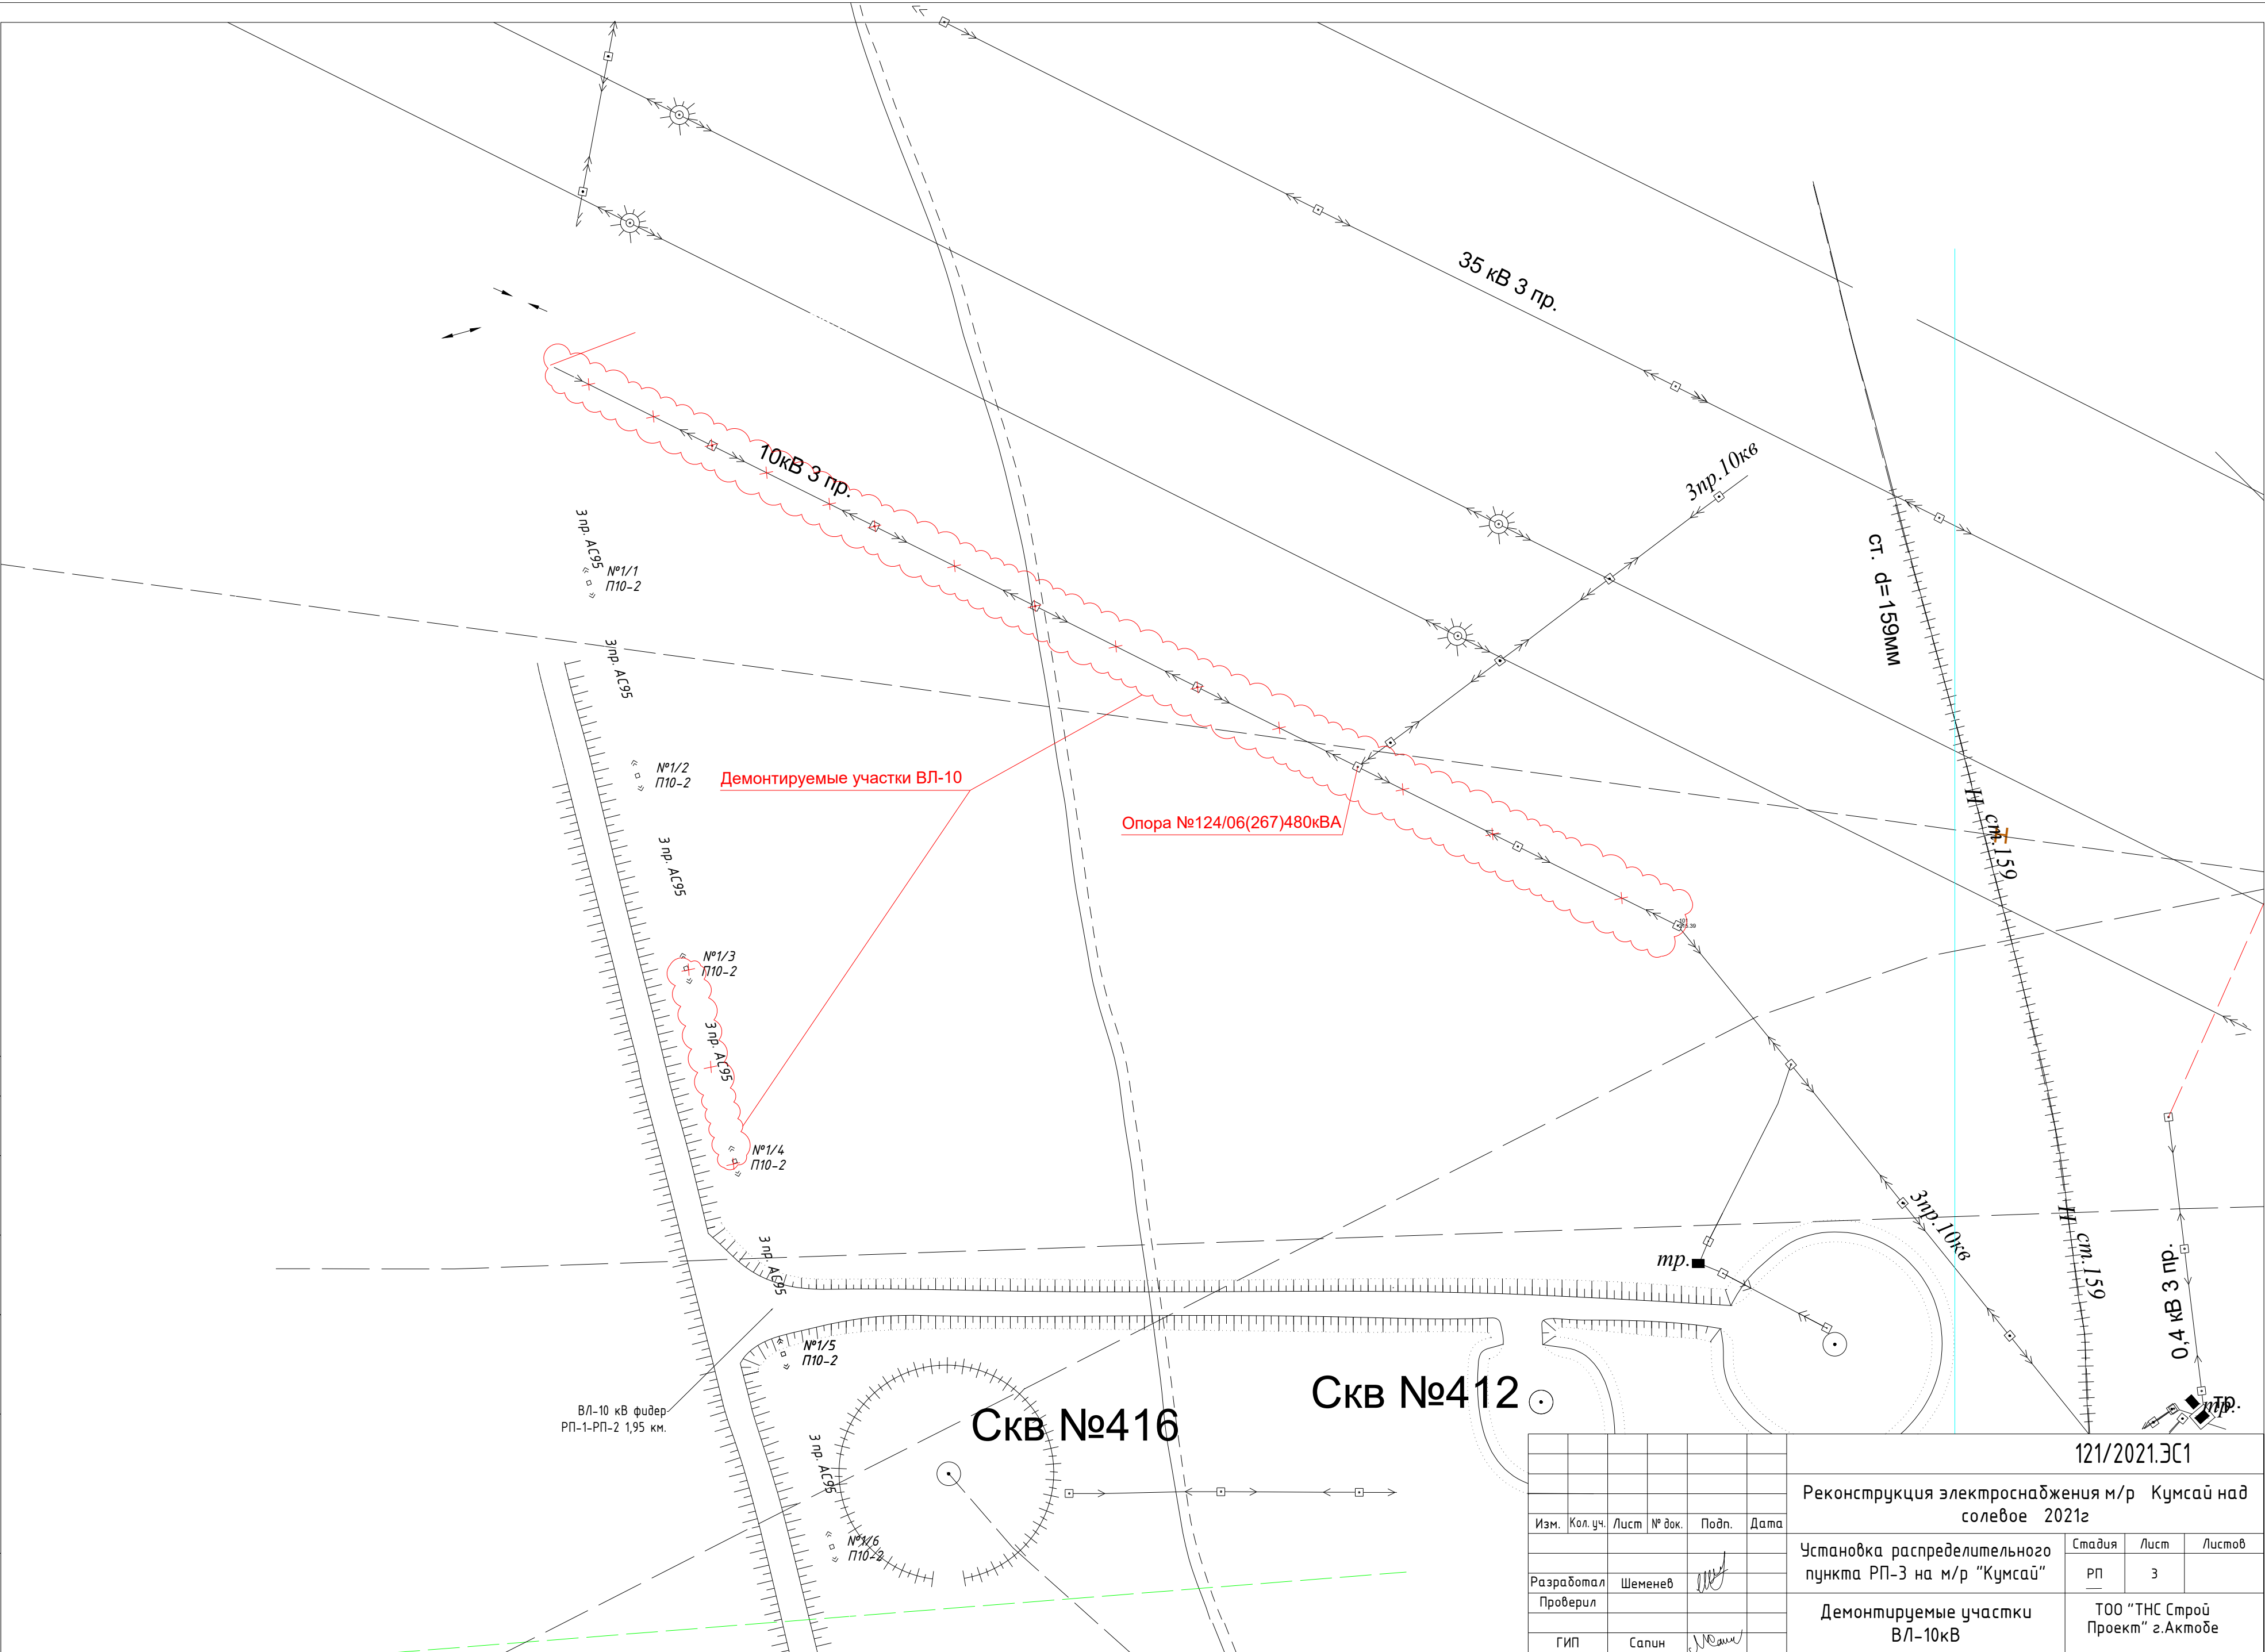

						121/2021.ЭС1				
						Реконструкция электроснабжения м/р Кумсай над солевое 2021г				
Изм.	Кол.уч.	Лист	№ док.	Подп.	Дата	Установка распределительного пункта РП-3 на м/р "Кумсай"		Стадия	Лист	Листов
Разработал		Шемениев						РП	3	
Проверил										
ГИП		Сапин				Демонтируемые участки ВЛ-10кВ		ТОО "ТНС Строй Проект" г.Актобе		

