ШЕТПЕ 2013

КОРРЕКТИРОВКА ГЕНЕРАЛЬНОГО ПЛАНА СОВМЕЩЕННОГО С ПРОЕКТОМ ДЕТАЛЬНОЙ ПЛАНИРОВКИ

ГЕНЕРАЛЬНЫЙ ПЛАН

М 1:5 000

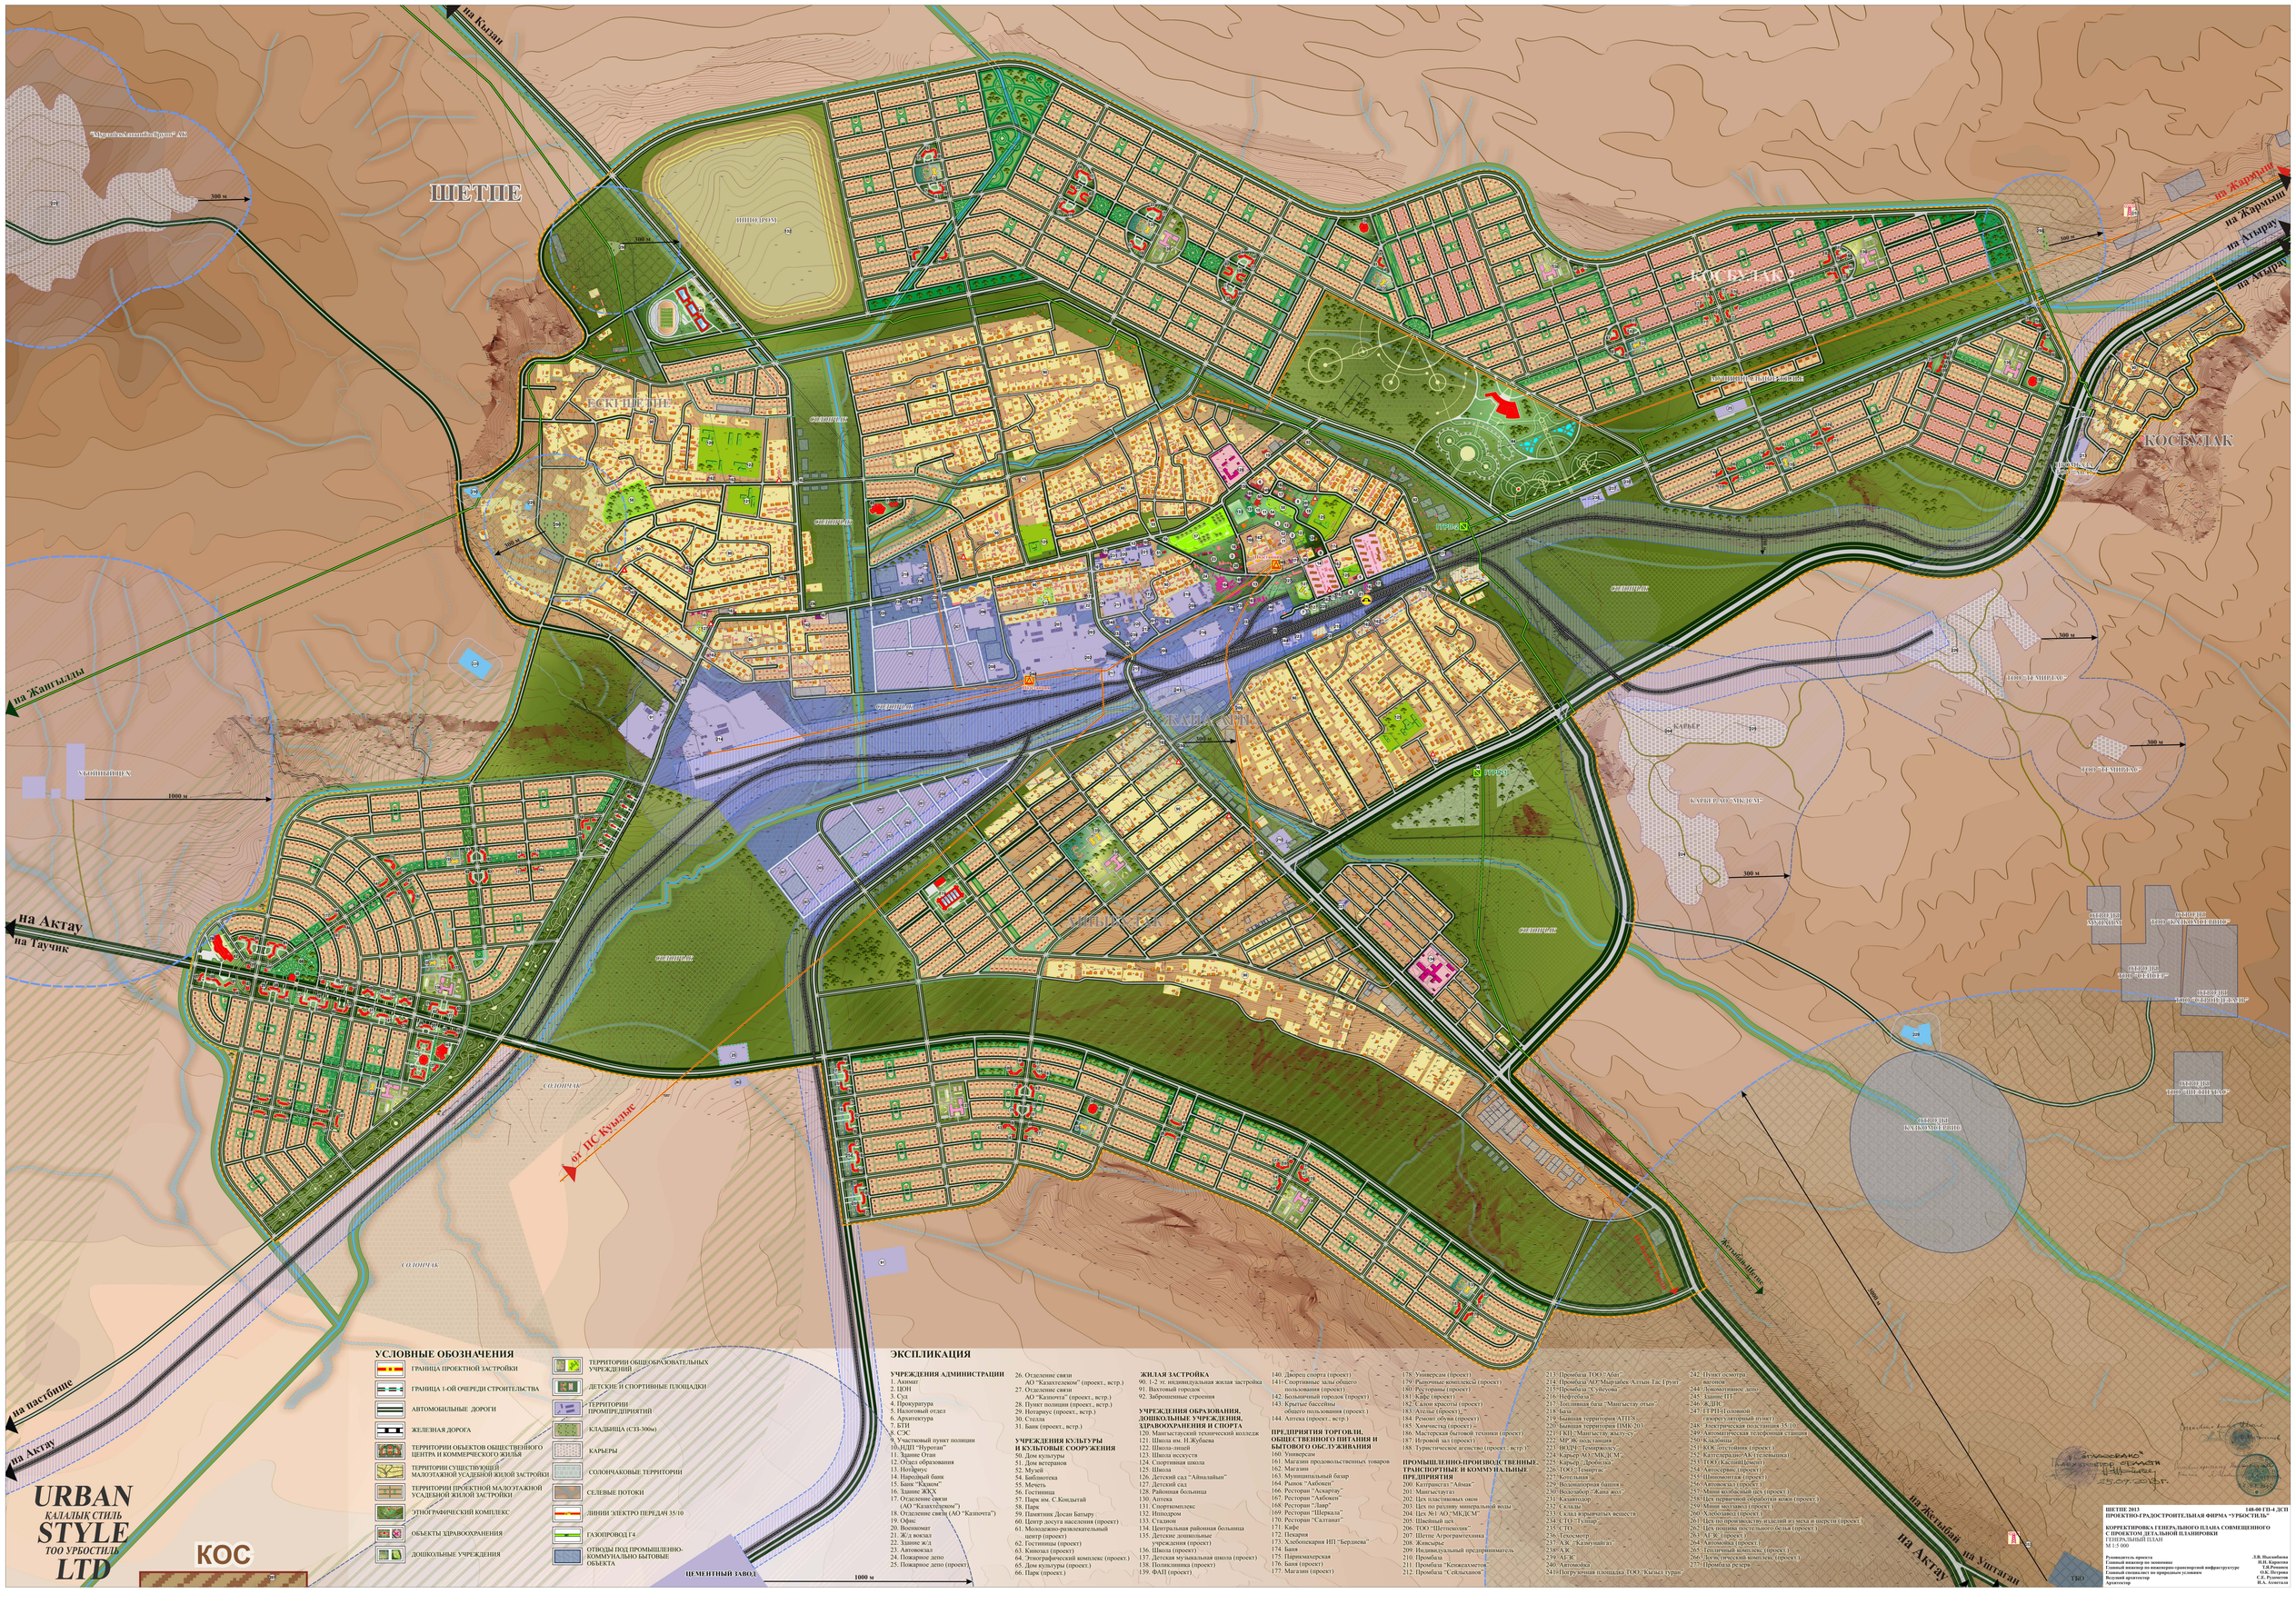

УСЛОВНЫЕ ОБОЗНАЧЕНИЯ

- ГРАНИЦА ПРОЕКТНОЙ ЗАСТРОЙКИ
- ГРАНИЦА 1-ОЙ ОЧЕРЕДИ СТРОИТЕЛЬСТВА
- АВТОМОБИЛЬНЫЕ ДОРОГИ
- ЖЕЛЕЗНАЯ ДОРОГА
- ТЕРРИТОРИИ ОБЪЕКТОВ ОБЩЕСТВЕННОГО ЦЕНТРА И КОММЕРЧЕСКОГО ЯДРА
- ТЕРРИТОРИИ СУЩЕСТВУЮЩЕЙ МАЛОЭТАЖНОЙ УСАДЕБНОЙ ЖИЛОЙ ЗАСТРОЙКИ
- ТЕРРИТОРИИ ПРОЕКТНОЙ МАЛОЭТАЖНОЙ УСАДЕБНОЙ ЖИЛОЙ ЗАСТРОЙКИ
- ЭТНОГРАФИЧЕСКИЙ КОМПЛЕКС
- ОБЪЕКТЫ ЗДРАВООХРАНЕНИЯ
- ДОШКОЛЬНЫЕ УЧРЕЖДЕНИЯ
- ТЕРРИТОРИИ ОБЩЕОБРАЗОВАТЕЛЬНЫХ УЧРЕЖДЕНИЙ
- ДЕТСКИЕ И СПОРТИВНЫЕ ПЛОЩАДКИ
- ТЕРРИТОРИИ ПРОМПРЕДПРИЯТИЙ
- КЛАДБИЩА (СЗЗ-300м)
- КАРЬЕРЫ
- СОЛОНЧАКОВЫЕ ТЕРРИТОРИИ
- СЕЛЕВЫЕ ПОТОКИ
- ЛИНИИ ЭЛЕКТРО ПЕРЕДАЧ 35/10
- ГАЗОПРОВОД Г4
- ОТВОДЫ ПОД ПРОМЫШЛЕННО-КОММУНАЛЬНО БЫТОВЫЕ ОБЪЕКТА

URBAN
ҚАЛАЛЫҚ СТИЛЬ
STYLE
ТОО УРБОСТИЛЬ
LTD

КОС

ЭКСПЛИКАЦИЯ

УЧРЕЖДЕНИЯ АДМИНИСТРАЦИИ
1. Акимат
2. ЦОН
3. Суд
4. Прокуратура
5. Налоговый отдел
6. Архитектура
7. БТИ
8. СЭС
9. Участковый пункт полиции
10. НДП "Нуротан"
11. Здание Отан
12. Отдел образования
13. Нотариус
14. Народный банк
15. Банк "Казком"
16. Здание ЖКХ
17. Отделение связи (АО "Казахтелеком")
18. Отделение связи (АО "Казпочта")
19. Офис
20. Военкомат
21. Ж.д. вокзал
22. Здание ж.д.
23. Автовокзал
24. Пожарное депо
25. Пожарное депо (проект)
26. Отделение связи АО "Казахтелеком" (проект., встр.)
27. Отделение связи АО "Казпочта" (проект., встр.)
28. Пункт полиции (проект., встр.)
29. Нотариус (проект., встр.)
30. Стелла
31. Банк (проект., встр.)

УЧРЕЖДЕНИЯ КУЛЬТУРЫ И КУЛЬТОВЫЕ СООРУЖЕНИЯ
50. Дом культуры
51. Дом ветеранов
52. Музей
54. Библиотека
55. Мечеть
56. Гостиница
57. Парк им. С.Кождатай
58. Парк
59. Памятник Досан Батыру
60. Центр досуга населения (проект)
61. Молодежно-развлекательный центр (проект)
62. Гостиница (проект)
63. Кинозал (проект)
64. Этнографический комплекс (проект.)
65. Дом культуры (проект.)
66. Парк (проект.)

ЖИЛАЯ ЗАСТРОЙКА
90. 1-2 эт. индивидуальная жилая застройка
91. Вахтовый городок
92. Заброшенные строения

УЧРЕЖДЕНИЯ ОБРАЗОВАНИЯ, ДОШКОЛЬНЫЕ УЧРЕЖДЕНИЯ, ЗДРАВООХРАНЕНИЯ И СПОРТА
120. Мангыстауский технический колледж
121. Школа им. Н.Жубаева
122. Школа-лицей
123. Школа искусств
124. Спортивная школа
125. Школа
126. Детский сад "Айналайын"
127. Детский сад
128. Районная больница
130. Аптека
131. Спортивный комплекс
132. Ипподром
133. Стадион
134. Центральная районная больница
135. Детские дошкольные учреждения (проект)
136. Школа (проект)
137. Детская музыкальная школа (проект)
138. Поликлиника (проект)
139. ФАП (проект)
140. Дворец спорта (проект)
141. Спортивные залы общего пользования (проект)
142. Больничный городок (проект)
143. Крытые бассейны общего пользования (проект.)
144. Аптека (проект., встр.)

ПРЕДПРИЯТИЯ ТОРГОВЛИ, ОБЩЕСТВЕННОГО ПИТАНИЯ И БЫТОВОГО ОБСЛУЖИВАНИЯ
160. Универсам
161. Магазин продовольственных товаров
162. Магазин
163. Муниципальный базар
164. Рынок "Акбөген"
166. Ресторан "Аскартау"
167. Ресторан "Акбөген"
168. Ресторан "Лиар"
169. Ресторан "Шерқала"
170. Ресторан "Салтанат"
171. Кафе
172. Пекарня
173. Хлебокомбинат ИП "Бердиева"
174. Баня
175. Парикмахерская
176. Баня (проект)
177. Магазин (проект)
178. Универсам (проект)
179. Рыночные комплексы (проект)
180. Рестораны (проект)
181. Кафе (проект)
182. Салон красоты (проект)
183. Ателье (проект)
184. Ремонт обуви (проект)
185. Химчистка (проект)
186. Мастерская бытовой техники (проект)
187. Игровой зал (проект)
188. Туристическое агенство (проект., встр.)

ПРОМЫШЛЕННО-ПРОИЗВОДСТВЕННЫЕ, ТРАНСПОРТНЫЕ И КОММУНАЛЬНЫЕ ПРЕДПРИЯТИЯ
200. Катграссат "Айнак"
201. Мангыстаугаз
202. Цех пластиковых окон
203. Цех по разливу минеральной воды
204. Цех №1 АО "МКДСМ"
205. Швейный цех
206. ТОО "Шетнефтехим"
207. Шетпе Агропромтехника
208. Жилсервис
209. Индивидуальный предприниматель
210. Промбаза
211. Промбаза "Кежекхлеб"
212. Промбаза "Сейлхан
213. Промбаза ТОО "Абат"
214. Промбаза "МУМырзабек Алтын Тас Групп"
215. Промбаза "Сүйеубек"
216. "Нефтебаза"
217. Топливная база "Мангыстау отын"
218. База
219. Бывшая территория АТП-20
220. Бывшая территория ПМК-20
221. ГКП "Мангыстау жылу-су"
222. МГЖК эксплуатация
223. ВОДЧ "Темирлюк"
224. Карьер АО "МКДСМ"
225. Карьер "Дробилка"
226. ТОО "Темиртас"
227. Котельная
229. Водонапорная башня
230. Водозабор "Жана жол"
231. Каватодар
232. Склады
233. Склад взрывчатых веществ
234. СТО "Тулпар"
235. СТО
236. Телосмотр
237. А.Ж. "Калмуаши ата"
238. А.Ж.
239. АЗС
240. Автомойка
241. Погрузочная площадка ТОО "Кызыл туран
242. Пункт осмотра вагонов
244. Локомотивное депо
245. Здание ПТ
246. ЖДПС
247. ПТРП (головной гидрогазторговый пункт)
248. Тяговая подстанция 35/10
249. Автоматическая телефонная станция
250. Кадашлы
251. КОС отстойник (проект)
252. Котельная АО "МКДСМ"
253. ТОО "Каспий Цемент"
254. Автосервис (проект)
255. Шиномонтаж (проект)
256. Автовокзал (проект)
257. Мини кольцевой цех (проект)
258. Цех первичной обработки кожи (проект)
259. Мини мельница (проект)
260. Хлебозавод (проект)
261. Цех по производству изделий из меха и шерсти (проект)
262. Цех пошива постельного белья (проект)
263. АГЗС (проект)
264. Автомойка (проект)
265. Тепличный комплекс (проект)
266. Логистический комплекс (проект)
270. Промбаза ресурс

ШЕТПЕ 2013
ПРОЕКТНО-ГРАДОСТРОИТЕЛЬНАЯ ФИРМА "УРБОСТИЛЬ"

КОРРЕКТИРОВКА ГЕНЕРАЛЬНОГО ПЛАНА СОВМЕЩЕННОГО С ПРОЕКТОМ ДЕТАЛЬНОЙ ПЛАНИРОВКИ
ГЕНЕРАЛЬНЫЙ ПЛАН
М 1:5 000

148-00 ГП-1-ДСП

Руководитель проекта	Д.Ф. Шалсибаева
Главный инженер по экономике	Н.Н. Корягина
Главный инженер по инженерно-транспортной инфраструктуре	Т.Ф. Ромашка
Главный специалист по природным условиям	О.Ю. Петрова
Ведущий архитектор	С.Е. Родионов
Архитектор	Ю.А. Алексеев