Разработка схем развития
и застройки с. Аккудук
Каракиянского района
Мангистауской области
Генеральный план (Основной чертеж)
М 1:2000

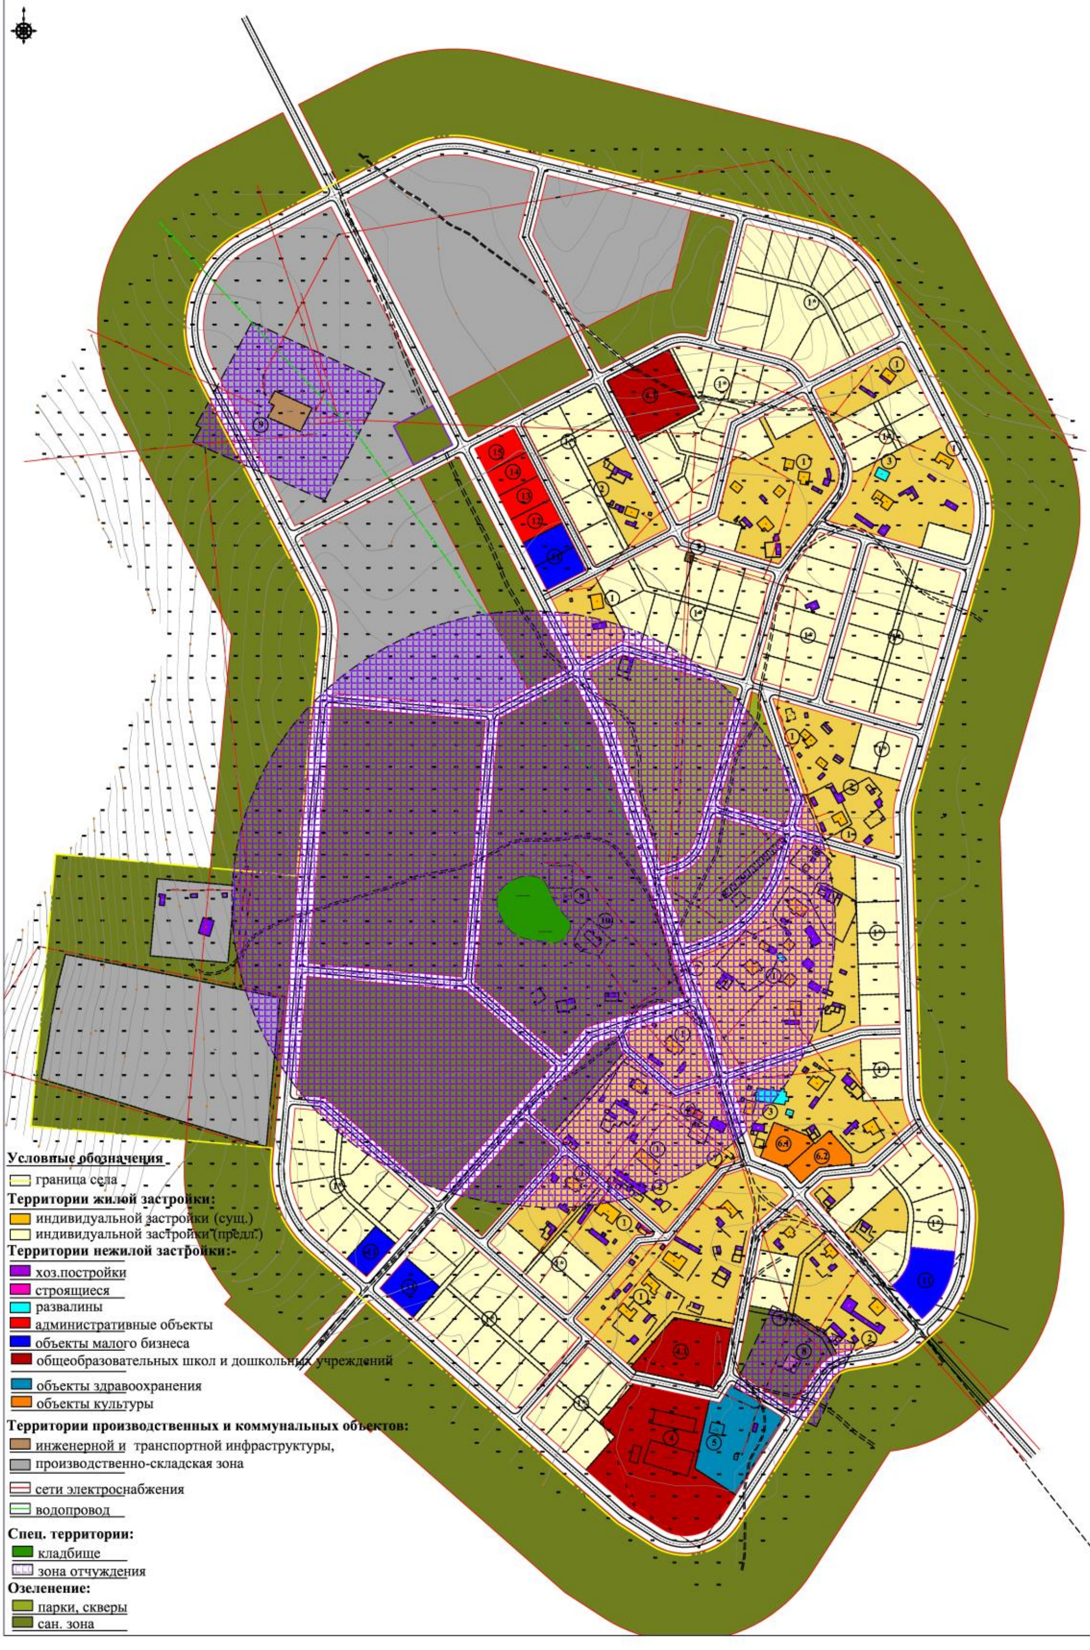

Условные обозначения

- ▭ граница села

Территории жилой застройки:

- 🟧 индивидуальной застройки (сущ.)
- ▭ индивидуальной застройки (предл.)

Территории нежилой застройки:

- 🟪 хоз.постройки
- 🟪 строящиеся
- 🟦 развалины
- 🟥 административные объекты
- 🟦 объекты малого бизнеса
- 🟥 общеобразовательных школ и дошкольных учреждений
- 🟦 объекты здравоохранения
- 🟧 объекты культуры

Территории производственных и коммунальных объектов:

- 🟫 инженерной и транспортной инфраструктуры,
- ⬜ производственно-складская зона
- ▭ сети электроснабжения
- ▭ водопровод

Спец. территории:

- 🟩 кладбище
- ▨ зона отчуждения

Озеленение:

- 🟩 парки, скверы
- 🟩 сан. зона

Экспликация

Жилая застройка
1. Жилой дом (сущ.)
1*. Предлагаемая территория под ИЖС
2. Хоз. постройки
3. Развалины

Учреждения образования
4. Школа
4.1. Детский сад

Объекты здравоохранения
5. Медпункт

Объекты культуры
6. Библиотека (сущ.)
6.1. Библиотека на 7000 ед. (предл.)
6.2. Клуб на 100 мест (предл.)

Инженерные объекты
7. ТП
8. Антена
9. Подстанция
10. Метеостанция

Объекты торговли и бытового обслуживания :
11. Объекты малого бизнеса

Административные объекты :
12. Акимат
13. ЦОН
14. Опорный пункт полиции
15. Казпочта

Баланс территории

№	Наименование	Ед. изм.	Кол-во	Площадь	Примечание
1	Площадь с. Аккудук	га		113.90	
2	Площадь парков, скверов, аллей	га		3.90	
3	Площадь сан. зоны	га		23.25	
4	Площадь инд. жилой застройки (сущ.)	га	35	17.77	
5	Площадь инд. жилой застройки (предлаг.)	га	108	18.95	
6	Площадь школ	га	1	1.74	
7	Площадь детских садов	га	2	1.18	
8	Площадь участков объектов культуры	га		0.37	
9	Площадь участков административных зданий	га		0.60	
10	Площадь участков для развития малого бизнеса	га		1.02	
11	Площадь объектов здравоохранения	га		0.71	
12	Площадь промзоны	га		20.71	
13	Площадь кладбища	га		0.44	
14	Площадь дорог	га		23.26	
15	Кол-во жителей (сущ.)	га	255		
16	Кол-во жителей (проект.)	га	540		
17	Общее кол-во жителей	га	795		

						ГП
Изм.	Кол. уч		№док.	Подп.	Дата	**Разработка схем развития и застройки с . Аккудук Каракиянского района Мангистауской области**
Директор	[illegible]					
ГАП	Перфильев Е.Е.					**Генеральный план (основной чертеж)**
Выполнил	[illegible]					Стадия: ГП; Лист: 3; Листов: 8
Проверил	Перфильев Е.Е.					**М 1:2000**
						ТОО "Коллау" ГСЛ № 0000009