РАЗРАБОТКА ГЕНЕРАЛЬНОГО ПЛАНА СОВМЕЩЕННОГО С ПРОЕКТОМ ДЕТАЛЬНОЙ ПЛАНИРОВКИ ПОСЕЛКА ТОБОЛ ТАРАНОВСКОГО РАЙОНА КОСТАНАЙСКОЙ ОБЛАСТИ

Опорный план

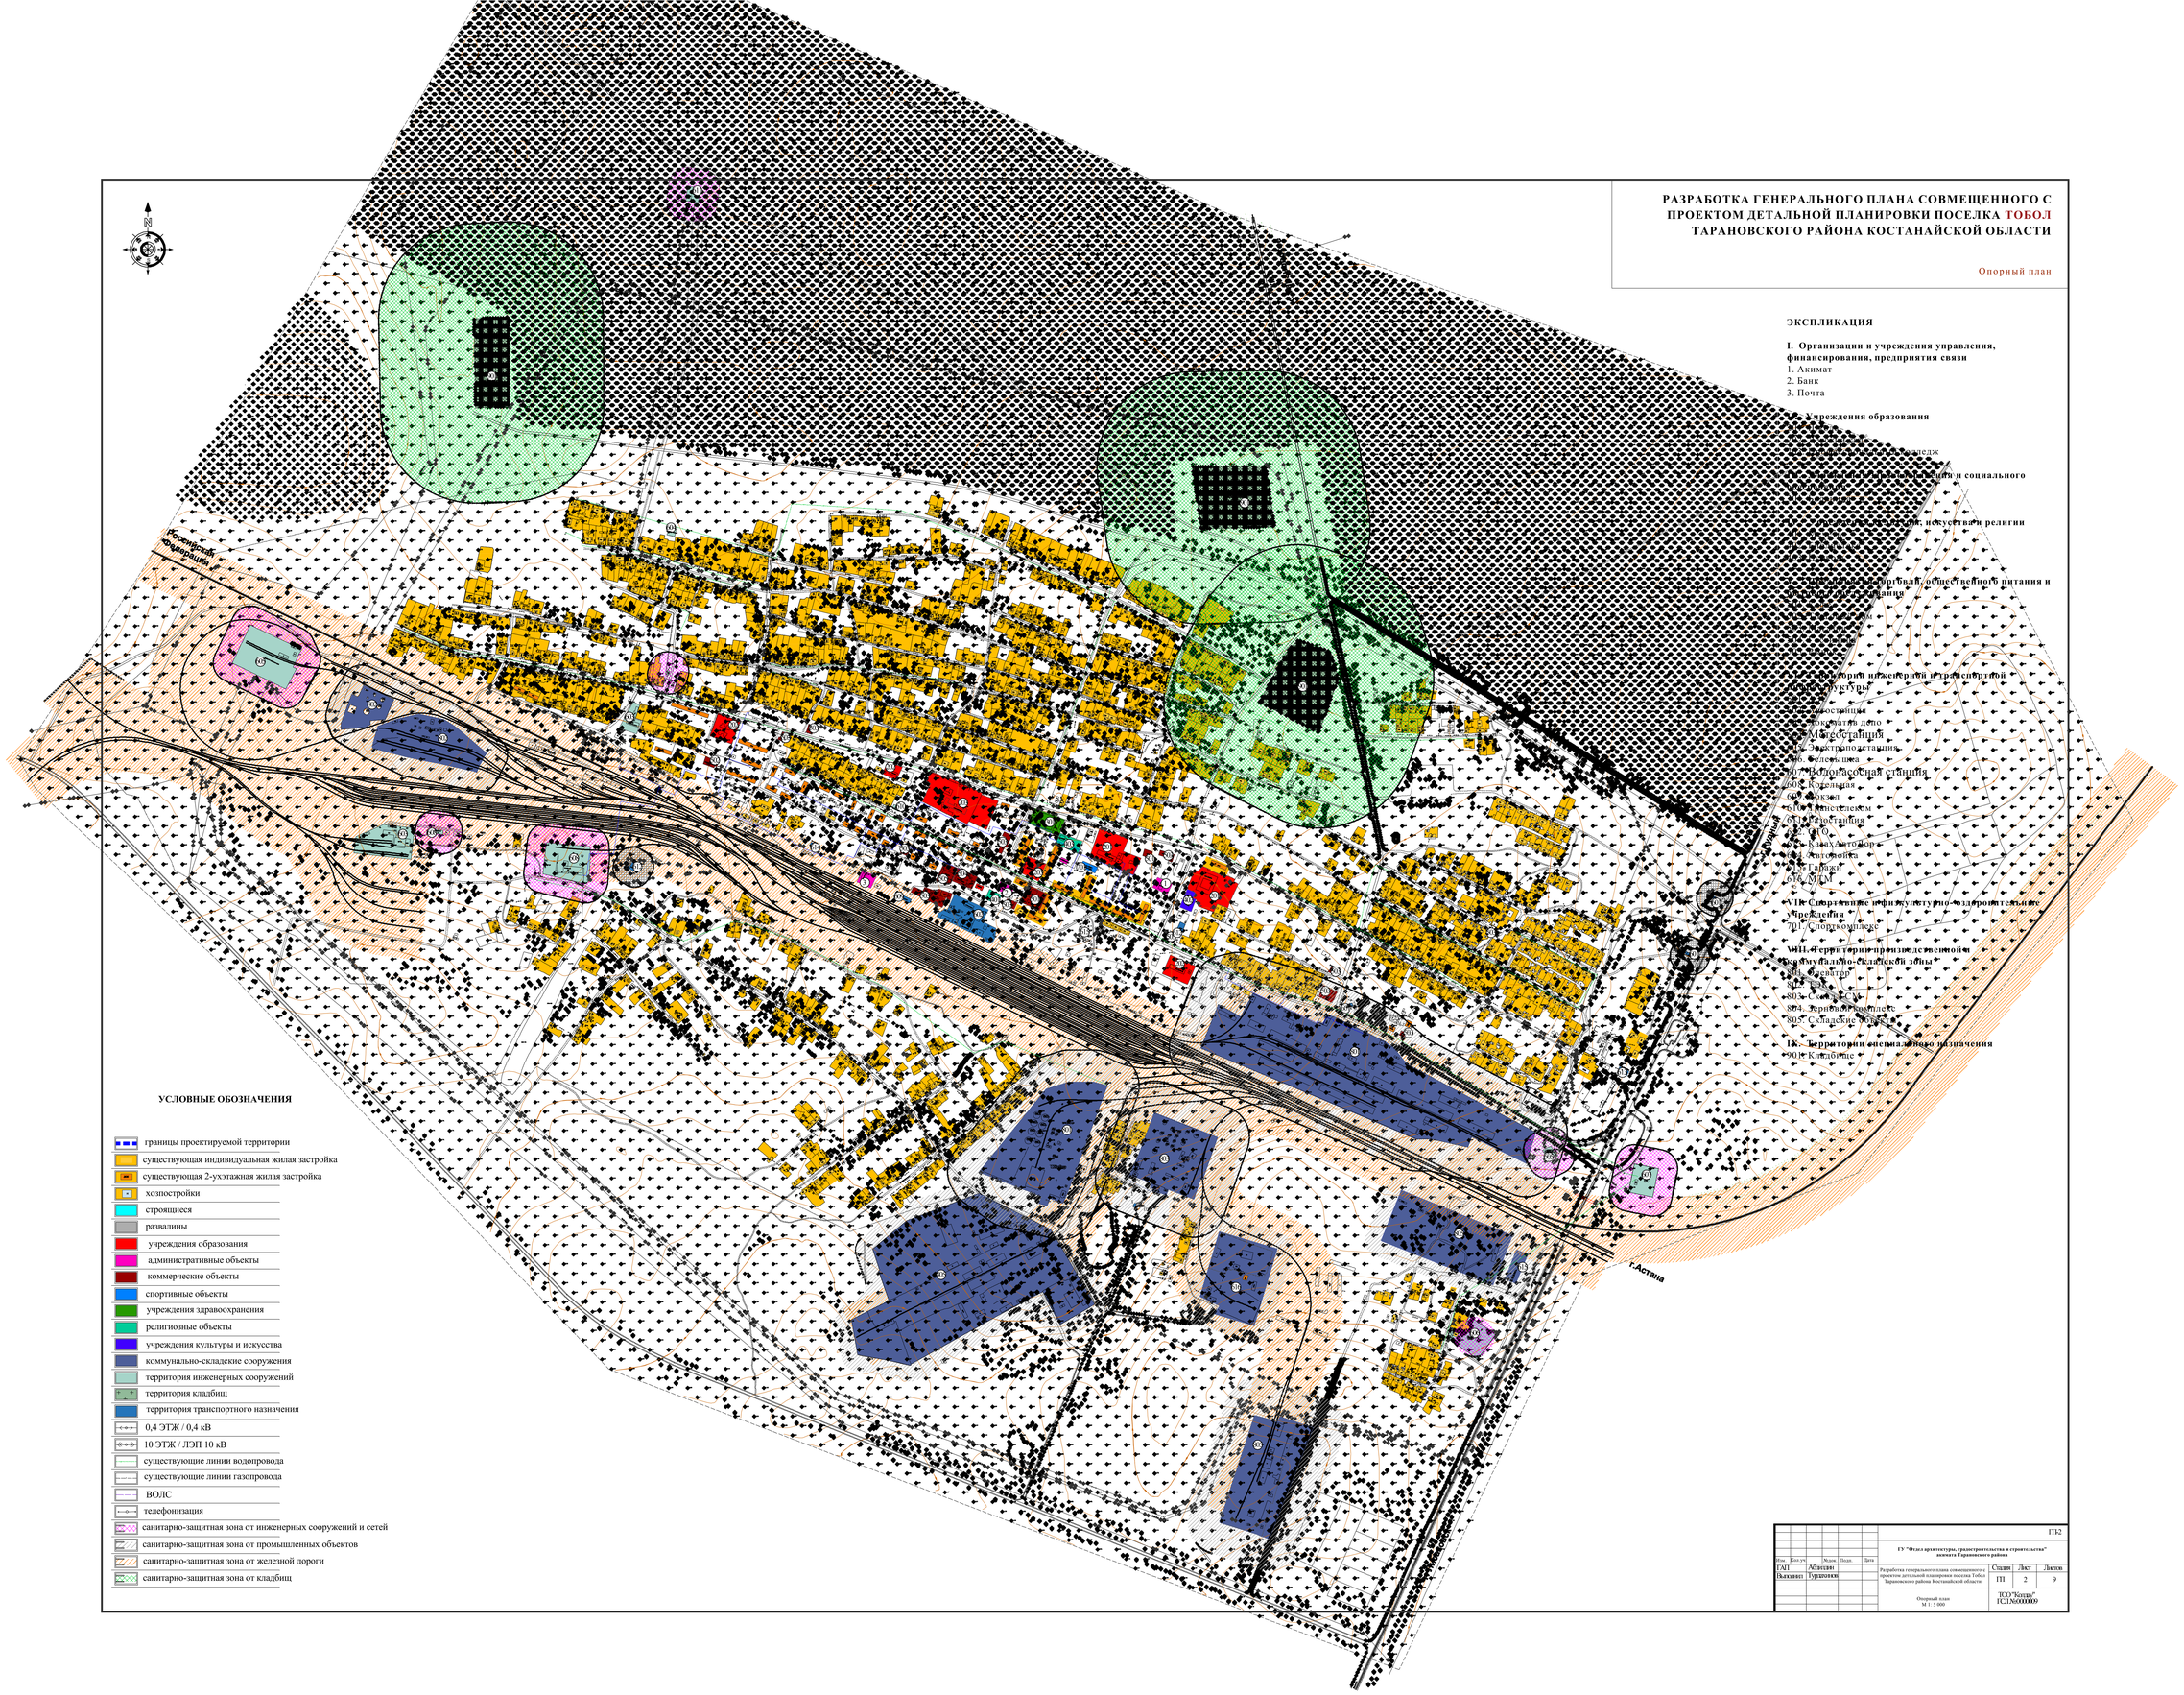
N
Российской Федерации
г.Астана
Жолдасова
Ж.Мусина
Ж.Мусина
Ж.Мусина