
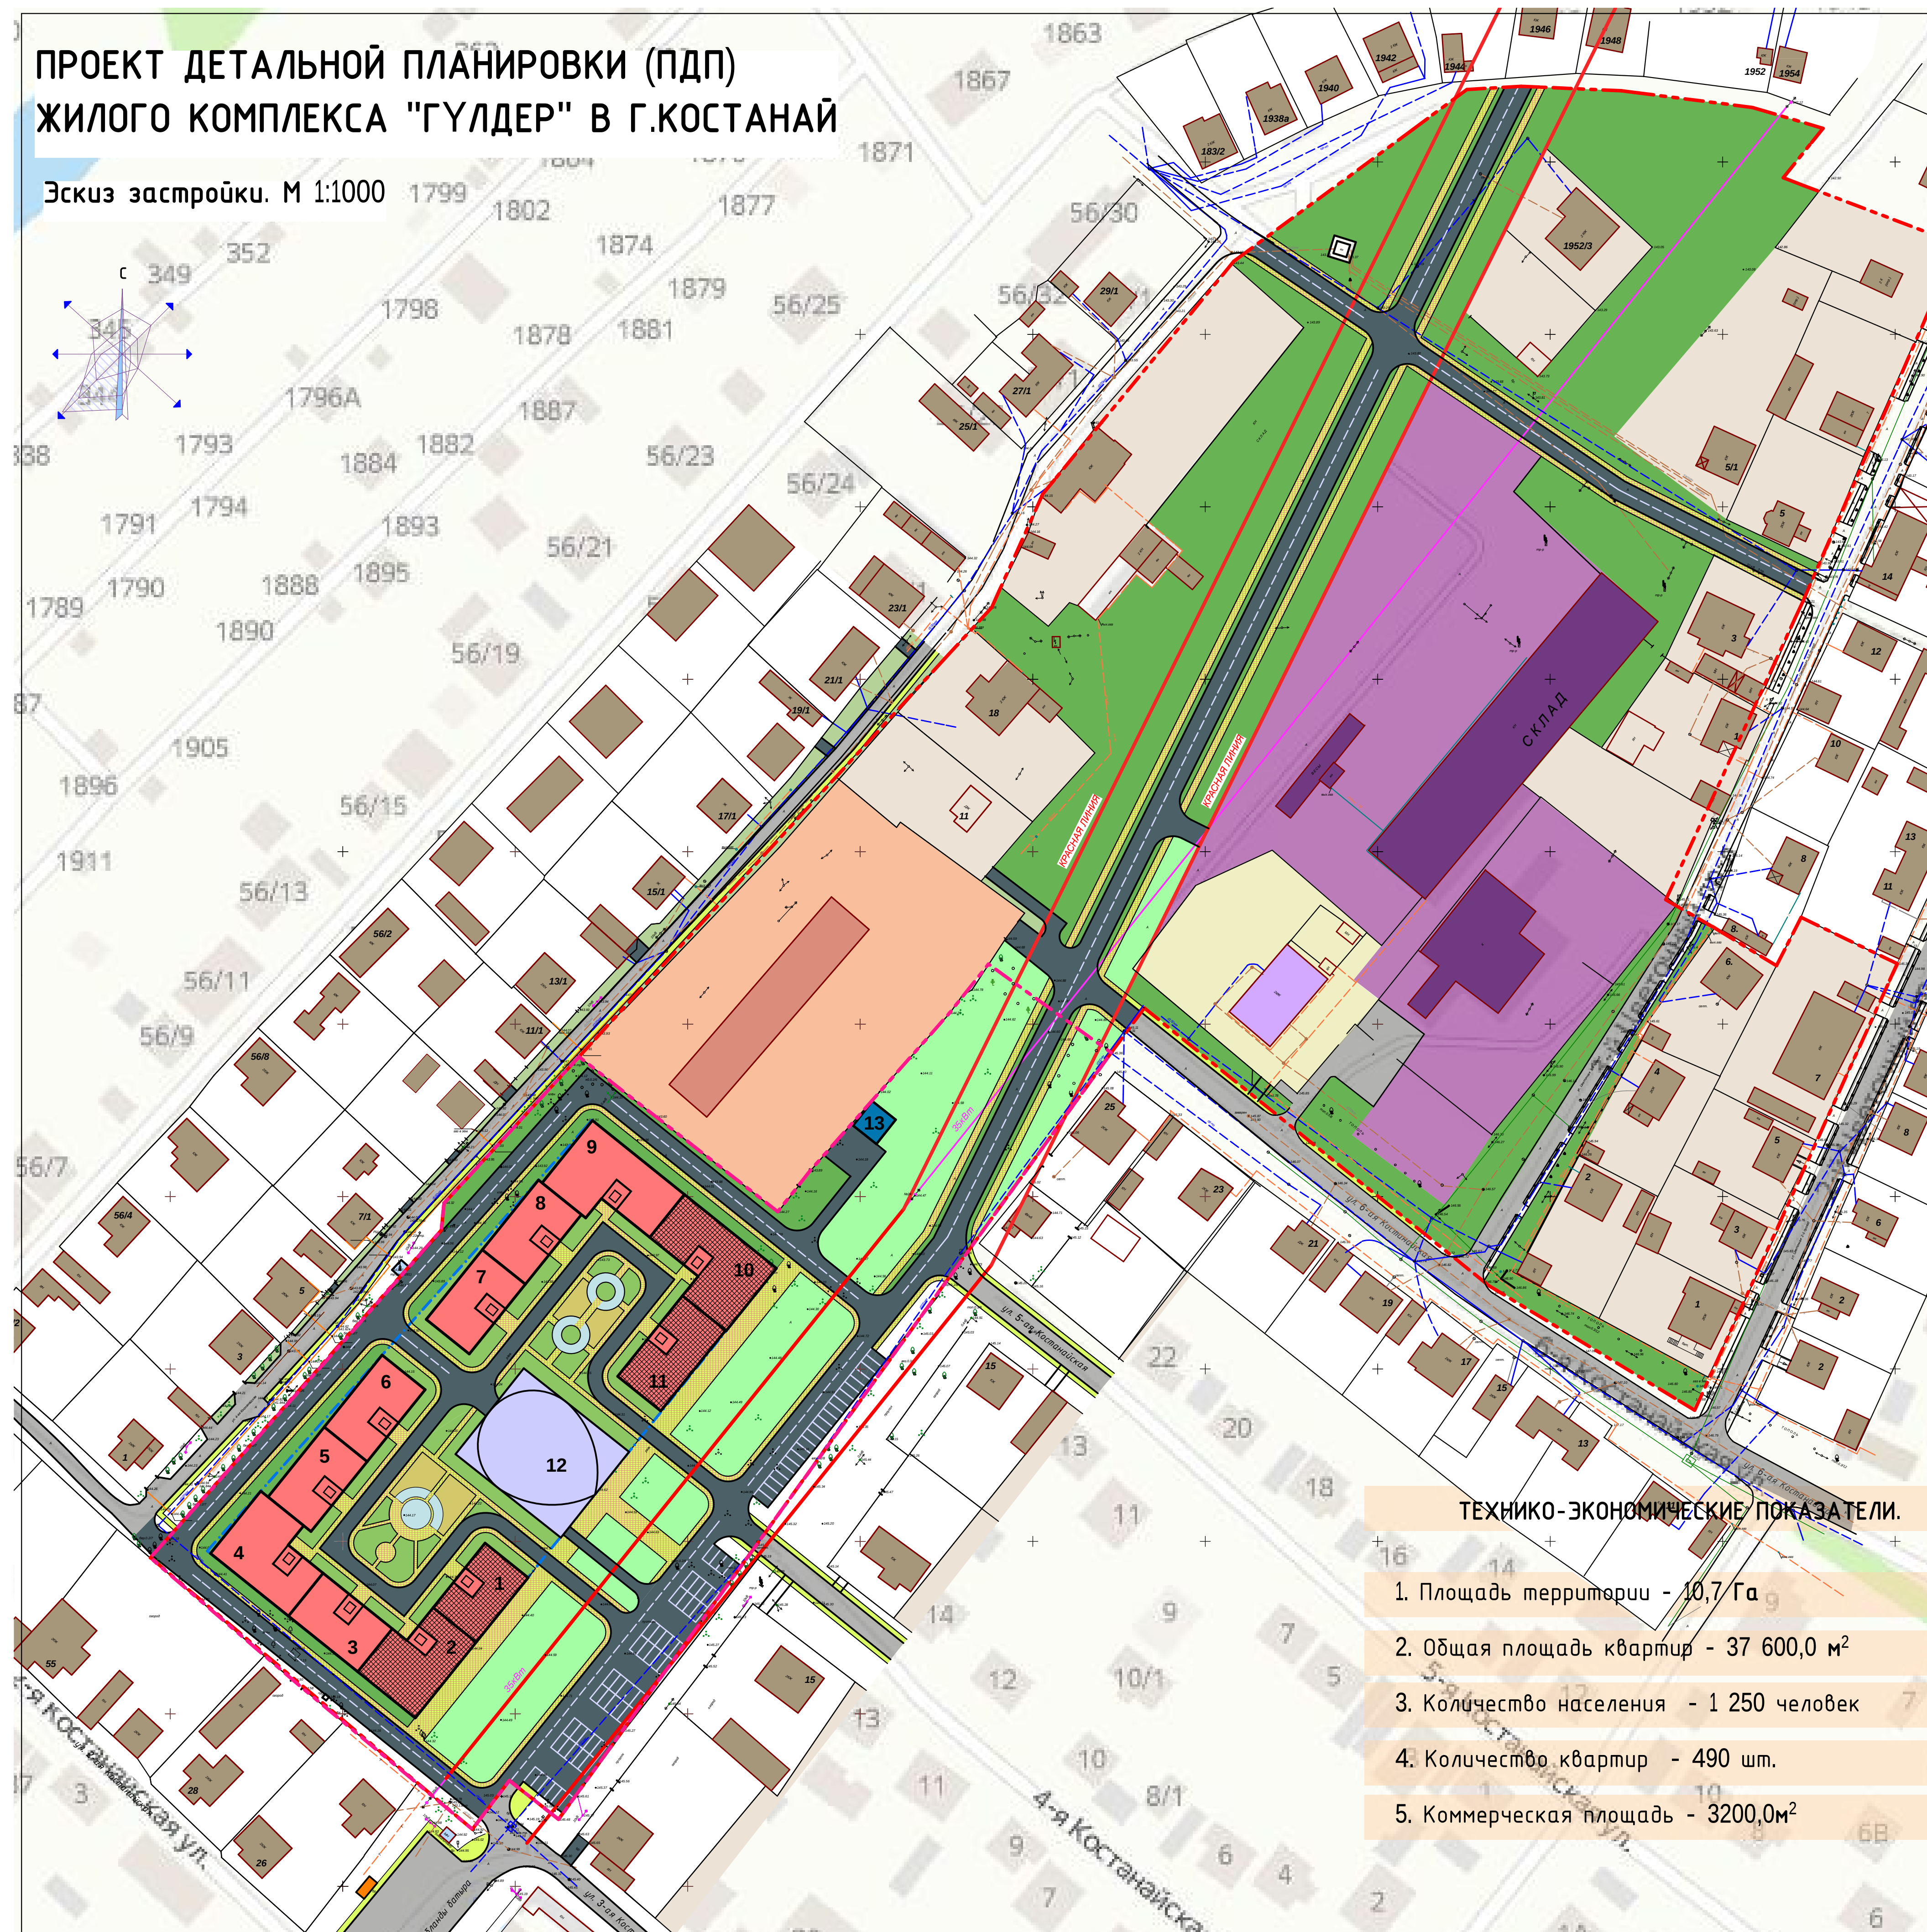


Эскиз застройки. М 1:1000

Эскиз застройки. М 1:1000

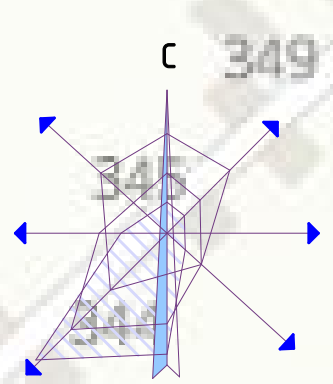

СУЩ. ПРОЕКТ.

	- ГРАНИЦА ПРОЕКТА ДЕТАЛЬНОЙ ПЛАНИРОВКИ
	- ЛИНИЯ РЕГУЛИРОВАНИЯ ЗАСТРОЙКИ
	- ГРАНИЦА ТЕРРИТОРИИ ПОД ЗАСТРОЙКУ (АКТ НА ЗЕМЛЮ №12-193-001-522)
	- ТЕРРИТОРИЯ МНОГОЭТАЖНОЙ ЖИЛОЙ ЗАСТРОЙКИ
	- ТЕРРИТОРИЯ ВСТРОЕННЫХ ОБЪЕКТОВ АДМИНИСТРАТИВНОГО НАЗНАЧЕНИЯ, КУЛЬТУРНО-БЫТОВОГО ОБСЛУЖИВАНИЯ, ОБЩЕСТВЕННОГО ПИТАНИЯ, ТОРГОВЛИ, ЗДРАВООХРАНЕНИЯ, ОБРАЗОВАНИЯ
	- ТЕРРИТОРИЯ ОБЪЕКТОВ АДМИНИСТРАТИВНОГО НАЗНАЧЕНИЯ, КУЛЬТУРНО-БЫТОВОГО ОБСЛУЖИВАНИЯ, ОБЩЕСТВЕННОГО ПИТАНИЯ, ТОРГОВЛИ, ЗДРАВООХРАНЕНИЯ, ОБРАЗОВАНИЯ, СПОРТИВНО-РАЗВЛЕКАТЕЛЬНОГО
	- ТЕРРИТОРИЯ УСАДЕБНОЙ ЗАСТРОЙКИ
	- ТЕРРИТОРИЯ ОБСЛУЖИВАНИЯ КОММЕРЧЕСКОЙ ЗОНЫ
	- ТЕРРИТОРИЯ ТЕПЛИЦ
	- ТЕРРИТОРИЯ ОБСЛУЖИВАНИЯ АДМИНИСТРАТИВНО-БЫТОВОГО КОРПУСА, МАСТЕРСКОЙ
	- ТЕРРИТОРИЯ ПРИДОМОВЫХ, ИГРОВЫХ ПЛОЩАДОК
	- ТЕРРИТОРИЯ УЛИЧНО-ДОРОЖНОЙ СЕТИ
	- ТЕРРИТОРИЯ ПЕШЕХОДНОЙ СЕТИ
	- ОСТАНОВКА ОБЩЕСТВЕННОГО ТРАНСПОРТА
	- ТЕРРИТОРИЯ ОЗЕЛЕНЕНИЯ ОХРАННОЙ ЗОНЫ
	- ТРАНСФОРМАТОРНАЯ ПОДСТАНЦИЯ
	- ПУНКТ АВТОНОМНОГО ТЕПЛОСНАБЖЕНИЯ

ЭКСПЛИКАЦИЯ

1. Многоквартирный жилой дом со встроенными помещениями торговли, общественного питания, бытового обслуживания, учреждения здравоохранения, образования, общественные организации
2. Многоквартирный жилой дом со встроенными помещениями торговли, общественного питания, бытового обслуживания, учреждения здравоохранения, образования, общественные организации
3. Многоквартирный жилой дом
4. Многоквартирный жилой дом
5. Многоквартирный жилой дом
6. Многоквартирный жилой дом
7. Многоквартирный жилой дом
8. Многоквартирный жилой дом
9. Многоквартирный жилой дом
10. Многоквартирный жилой дом со встроенными помещениями торговли, общественного питания, бытового обслуживания, учреждения здравоохранения, образования, общественные организации
11. Многоквартирный жилой дом со встроенными помещениями торговли, общественного питания, бытового обслуживания, учреждения здравоохранения, образования, общественные организации

ПРЕДПРИЯТИЯ ТОРГОВЛИ, ОБЩЕСТВЕННОГО
ПИТАНИЯ, БЫТОВОГО ОБСЛУЖИВАНИЯ, УЧРЕЖДЕНИЯ
ЗДРАВООХРАНЕНИЯ, ОБЩЕСТВЕННЫЕ ОРГАНИЗАЦИИ

12. Предприятие торговли, общественного питания, бытового обслуживания, учреждения здравоохранения, общественные организации, административные учреждения, спортивно-развлекательный комплекс

ИНЖЕНЕРНО-ТРАНСПОРТНАЯ ИНФРАСТРУКТУРА

13. Пункт автономного теплоснабжения (блочная котельная)

[illegible]