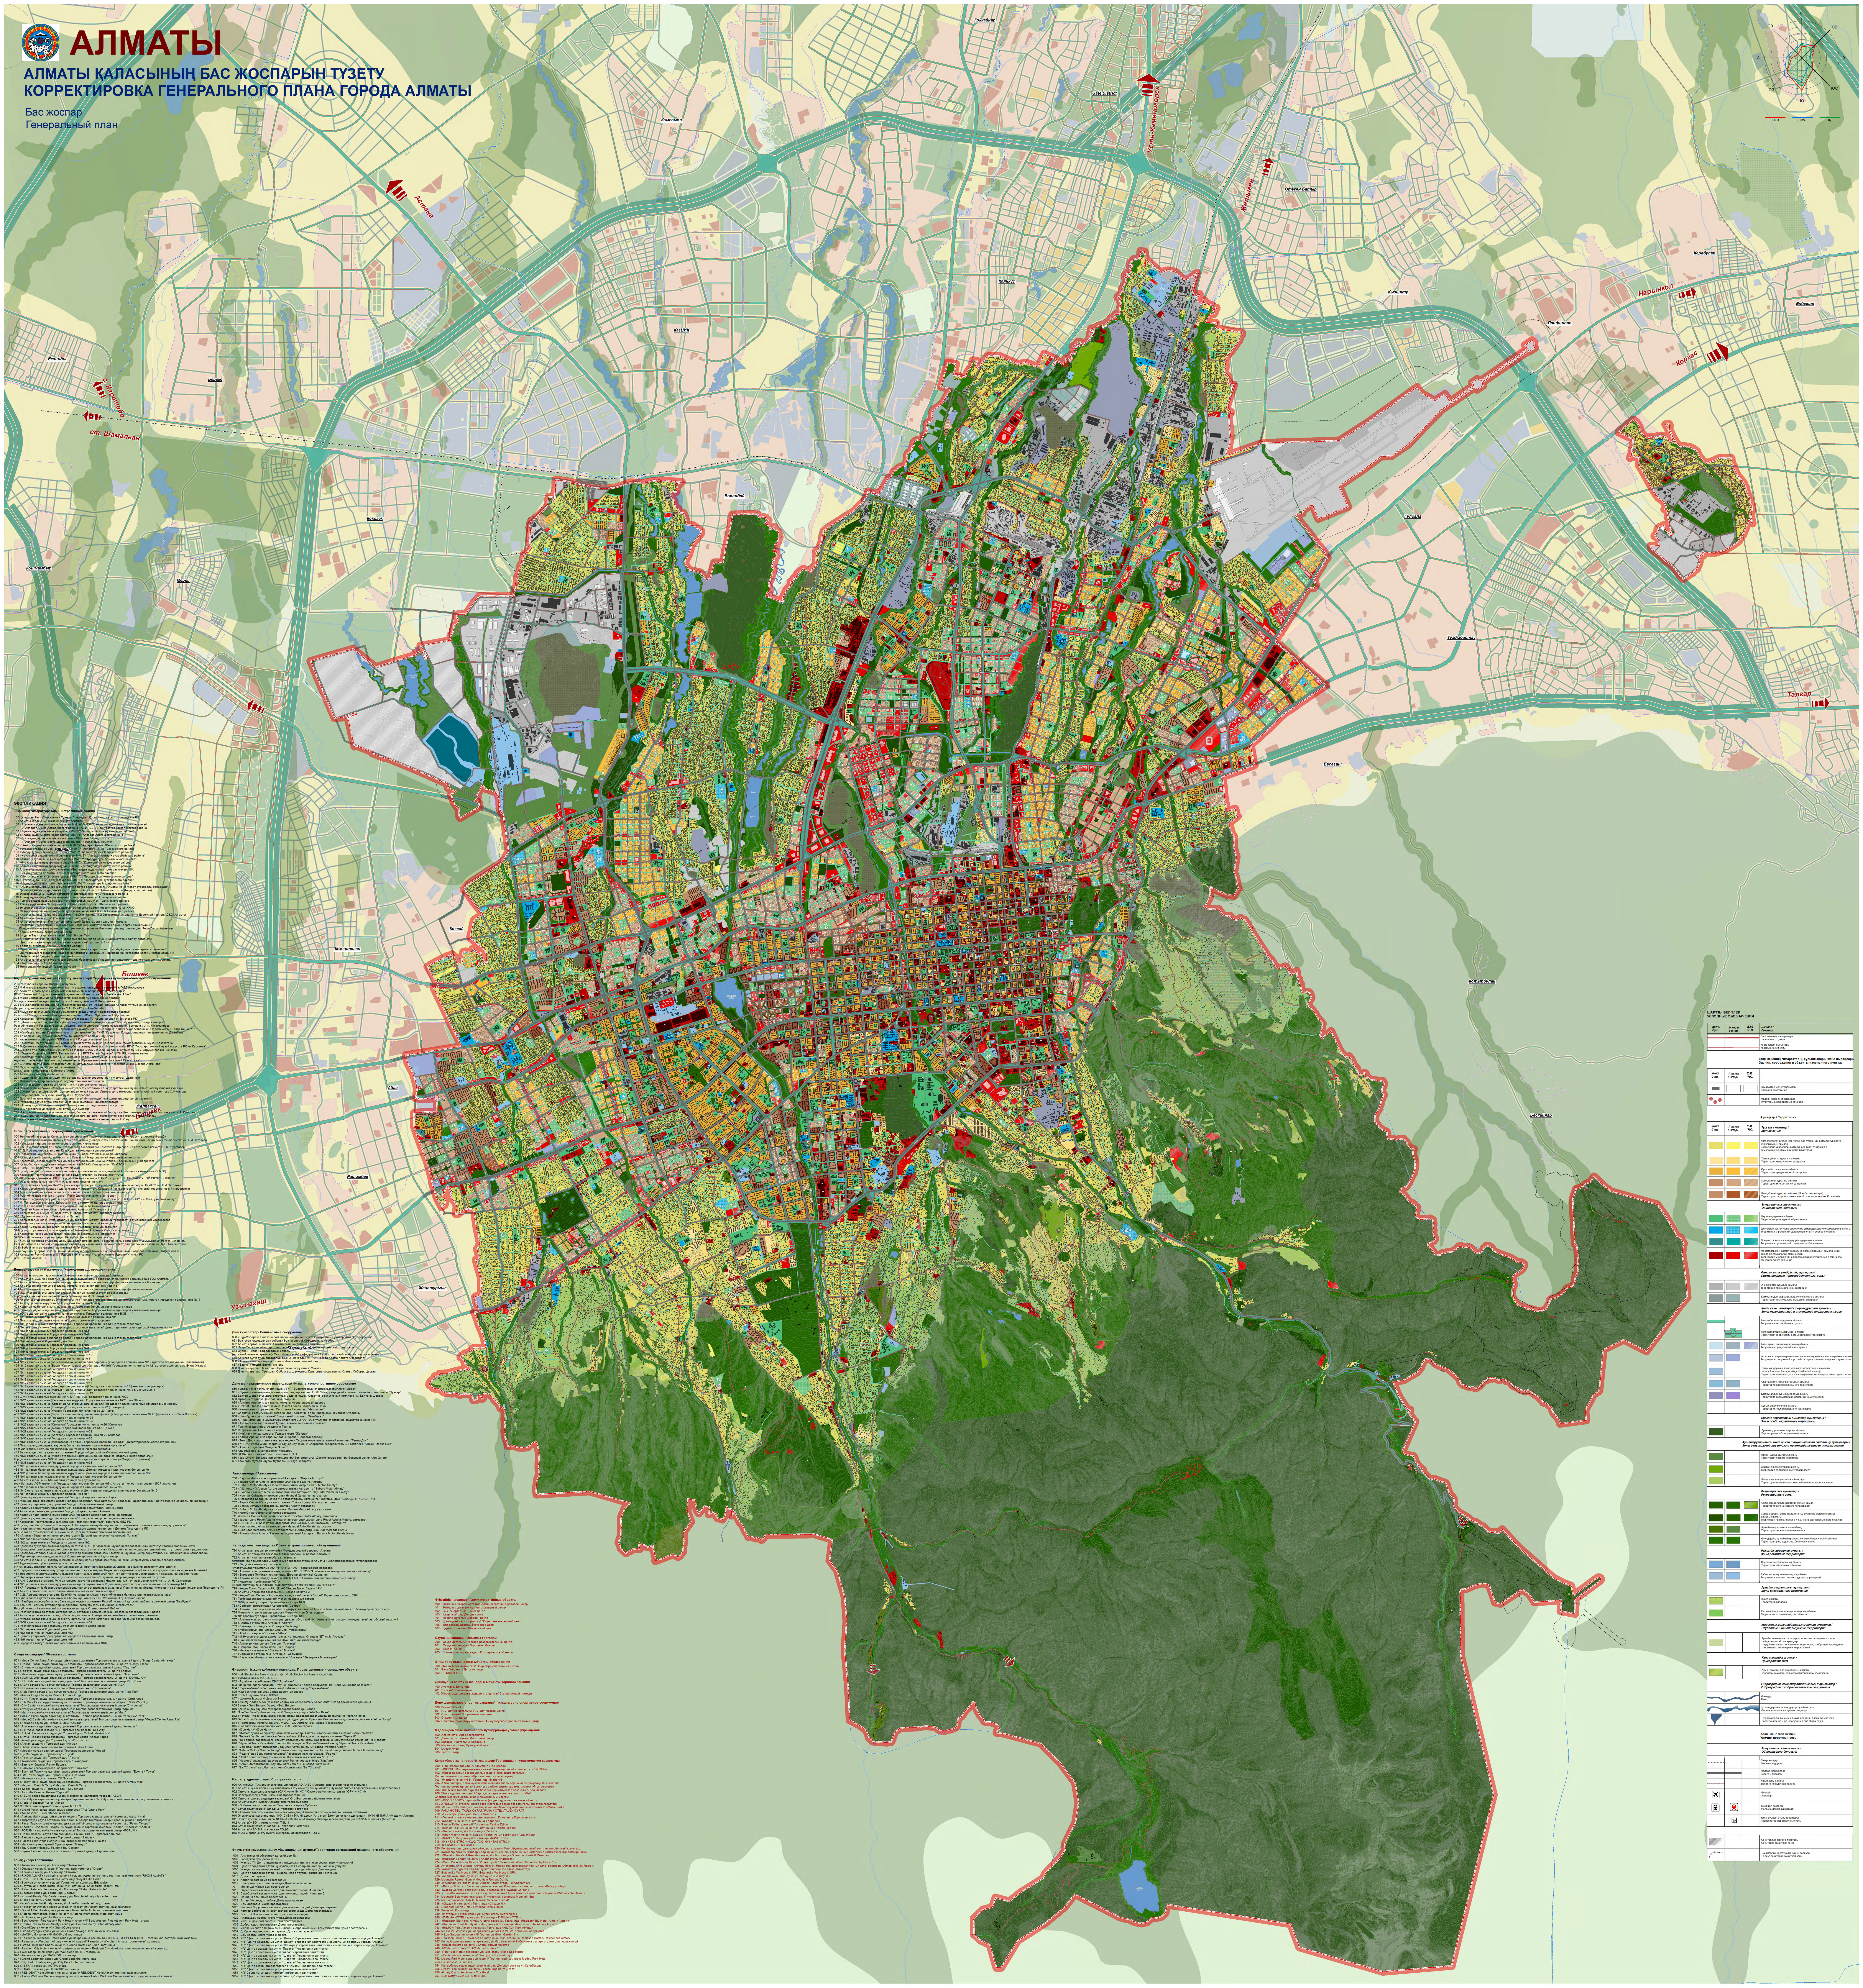
АЛМАТЫ
АЛМАТЫ ҚАЛАСЫНЫҢ БАС ЖОСПАРЫН ТҮЗЕТУ
КОРРЕКТИРОВКА ГЕНЕРАЛЬНОГО ПЛАНА ГОРОДА АЛМАТЫ
Бас жоспар
Генеральный план
Астана
Комсомол
КазЦИК
Екпинды
Береке
с. Каратобе
ст. Шамалган
Боралдай
Кокозек
Кошмамбет
Мерей
Коккайнар
Gate District
Усть-Каменогорск
Жетыген
Отеген Батыр
Коянкус
Кызылту
Панфилово
Карабулак
Нарынкол
Енбекши
Коргас
Гулдала
Туздыбастау
Талгар
Бесагаш
Котырбулак
Бескайнар
Коксай
Кемертоган
Бишкек
Абай
Жалпаксай
Райымбек
Жанатурмыс
Узынагаш
лето
зима
год
ЭКСПЛИКАЦИЯ
ШАРТТЫ БЕЛГІЛЕР
УСЛОВНЫЕ ОБОЗНАЧЕНИЯ