АЛМАТЫ

АЛМАТЫ ҚАЛАСЫНЫҢ БАС ЖОСПАРЫН ТҮЗЕТУ
КОРРЕКТИРОВКА ГЕНЕРАЛЬНОГО ПЛАНА ГОРОДА АЛМАТЫ

Сумен қамту сұлбасы
Схема водоснабжения

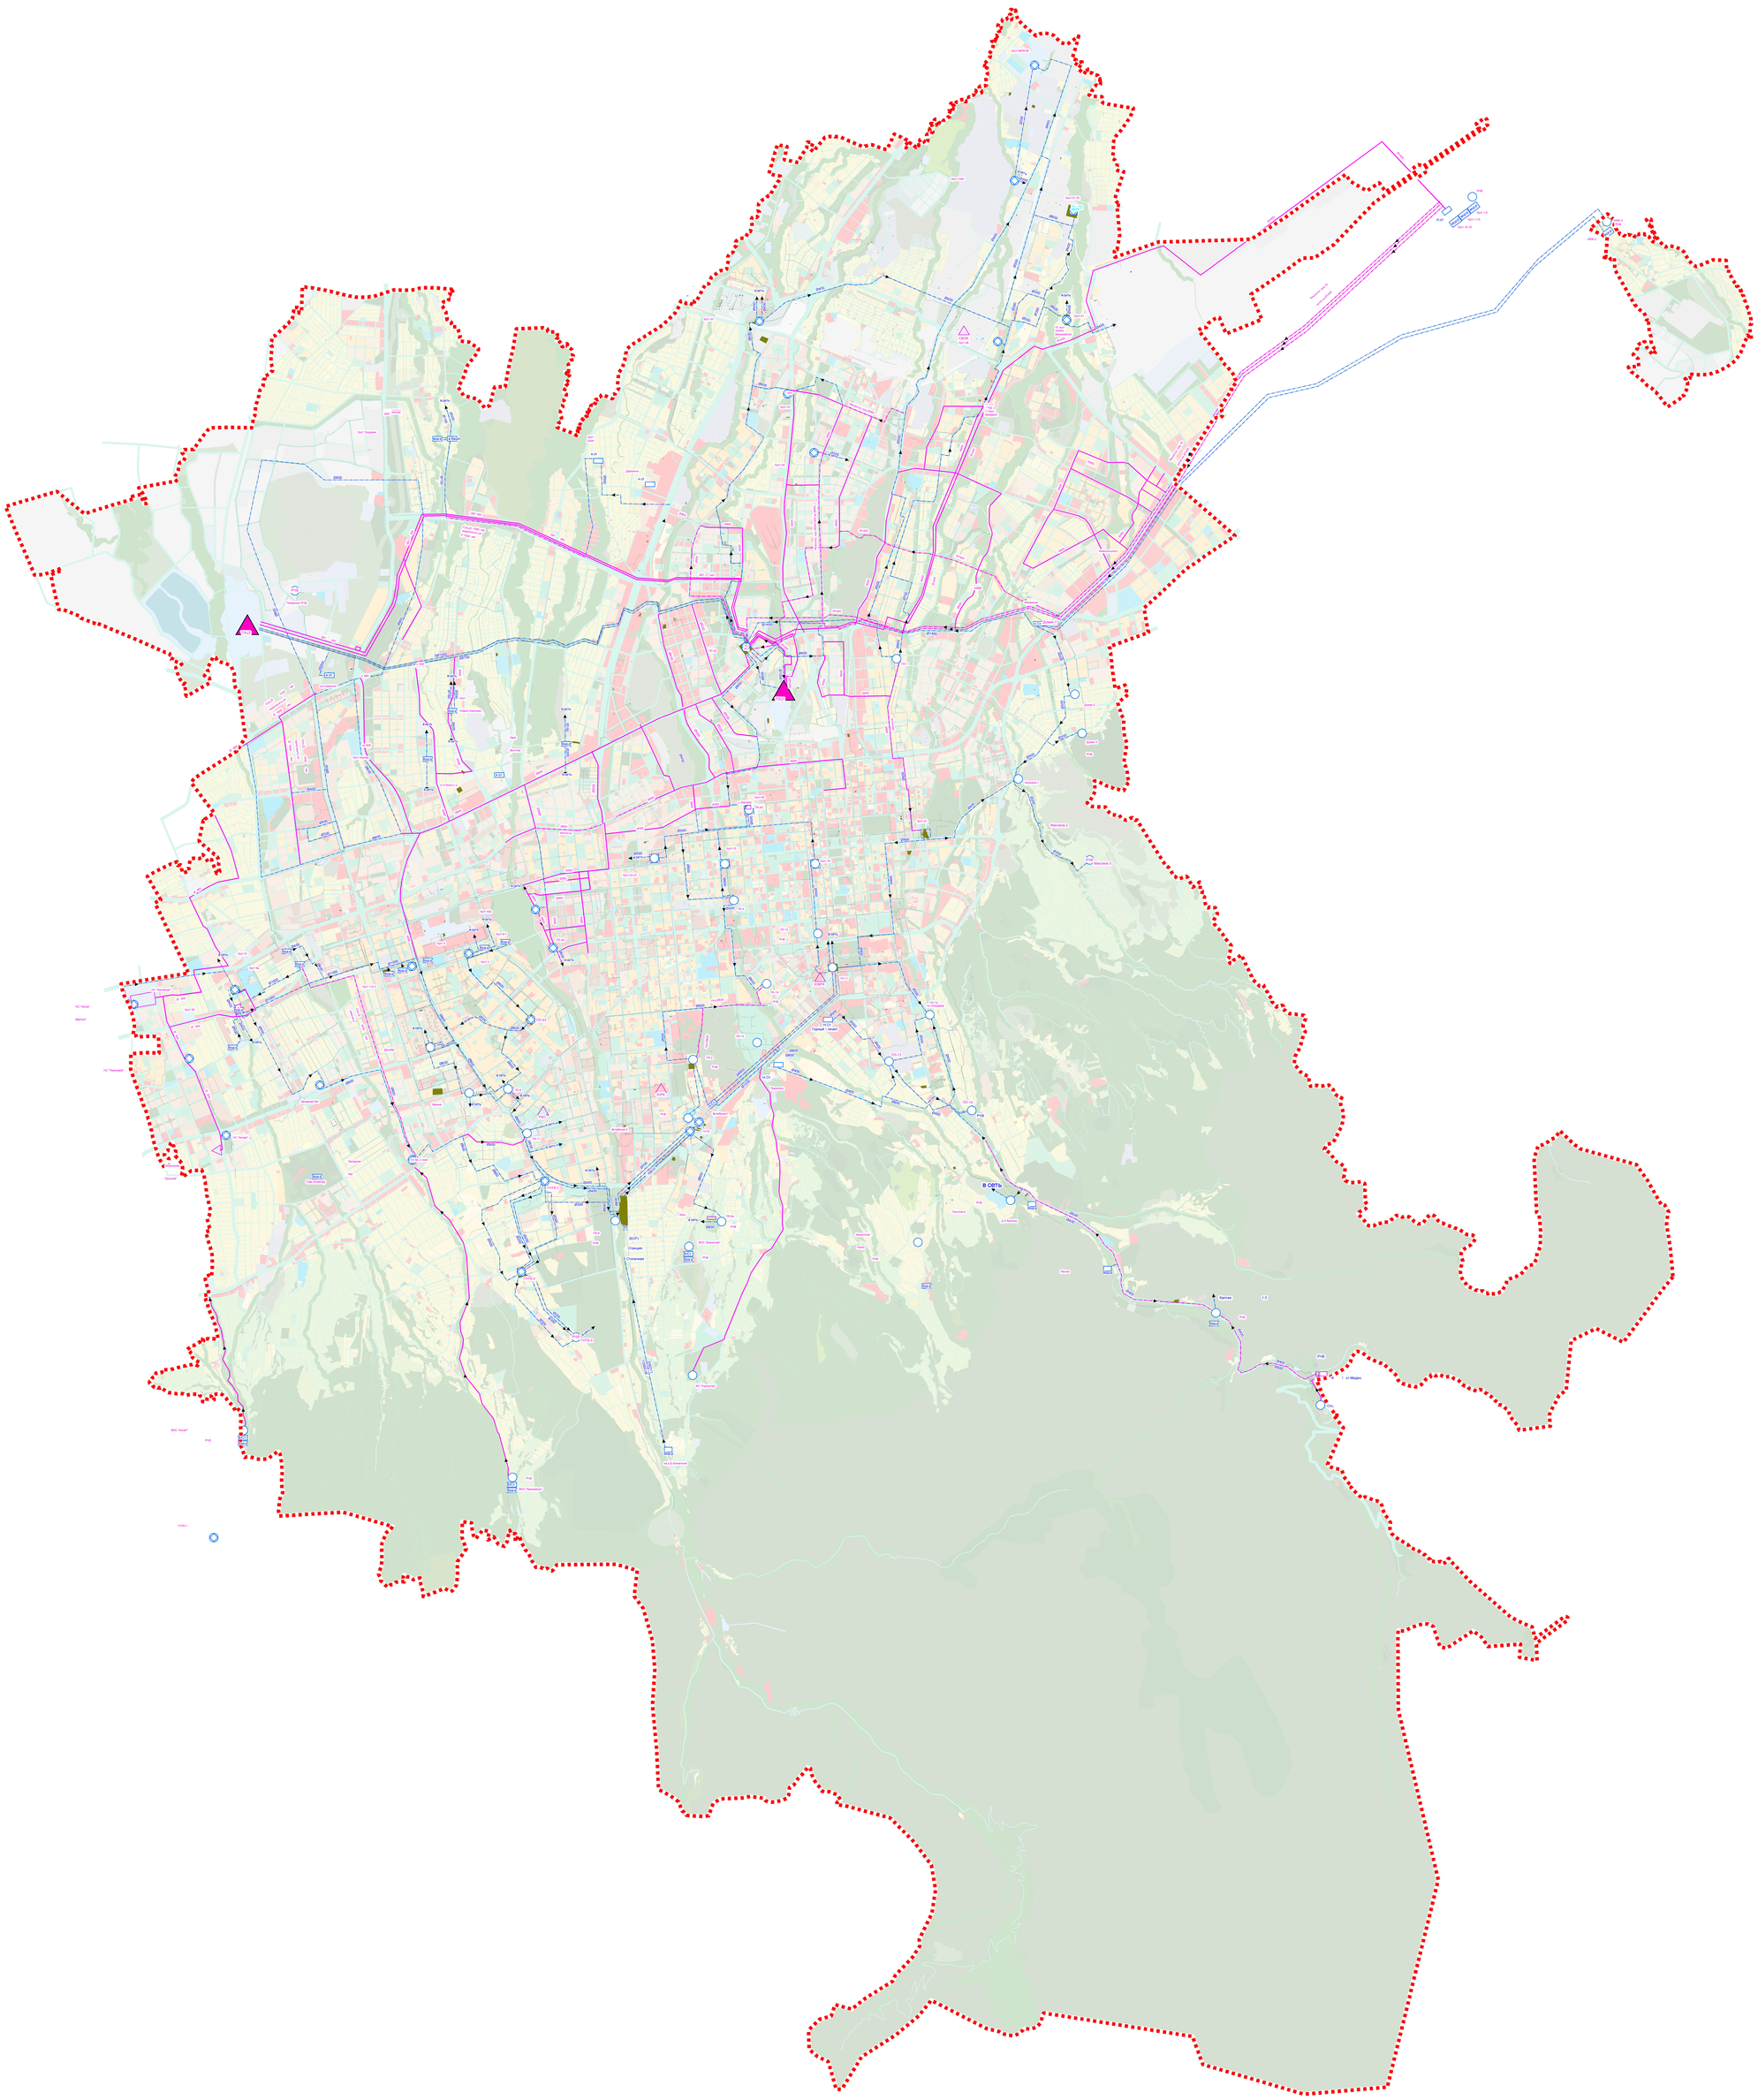

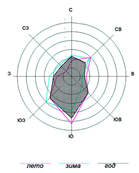

ШАРТТЫ БЕЛГІЛЕРІ
УСЛОВНЫЕ ОБОЗНАЧЕНИЯ

Қолд. Сұлб.	Ғ- лизис Ғ-инв.	Е.М. ЧЕС.	Шекара / Граница:
			Елді мекеннің шекаралары Границы населенного пункта
			Қызыл сызық сызықтары Красные линий улиц

Инженерлік желілері/
Инженерные сети:

			Сети водоснабжения
			Существующие сети водоснабжения подземные
			Реконструируемые сети водоснабжения
			Проектируемый куст водоснабжения
			Существующий куст
			Существующий куст водоснабжения