АЛМАТЫ

АЛМАТЫ ҚАЛАСЫНЫҢ БАС ЖОСПАРЫН ТҮЗЕТУ
КОРРЕКТИРОВКА ГЕНЕРАЛЬНОГО ПЛАНА ГОРОДА АЛМАТЫ

Жылумен жабдықтау сұлбасы
Схема теплоснабжения
ЦТ

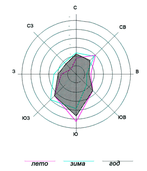

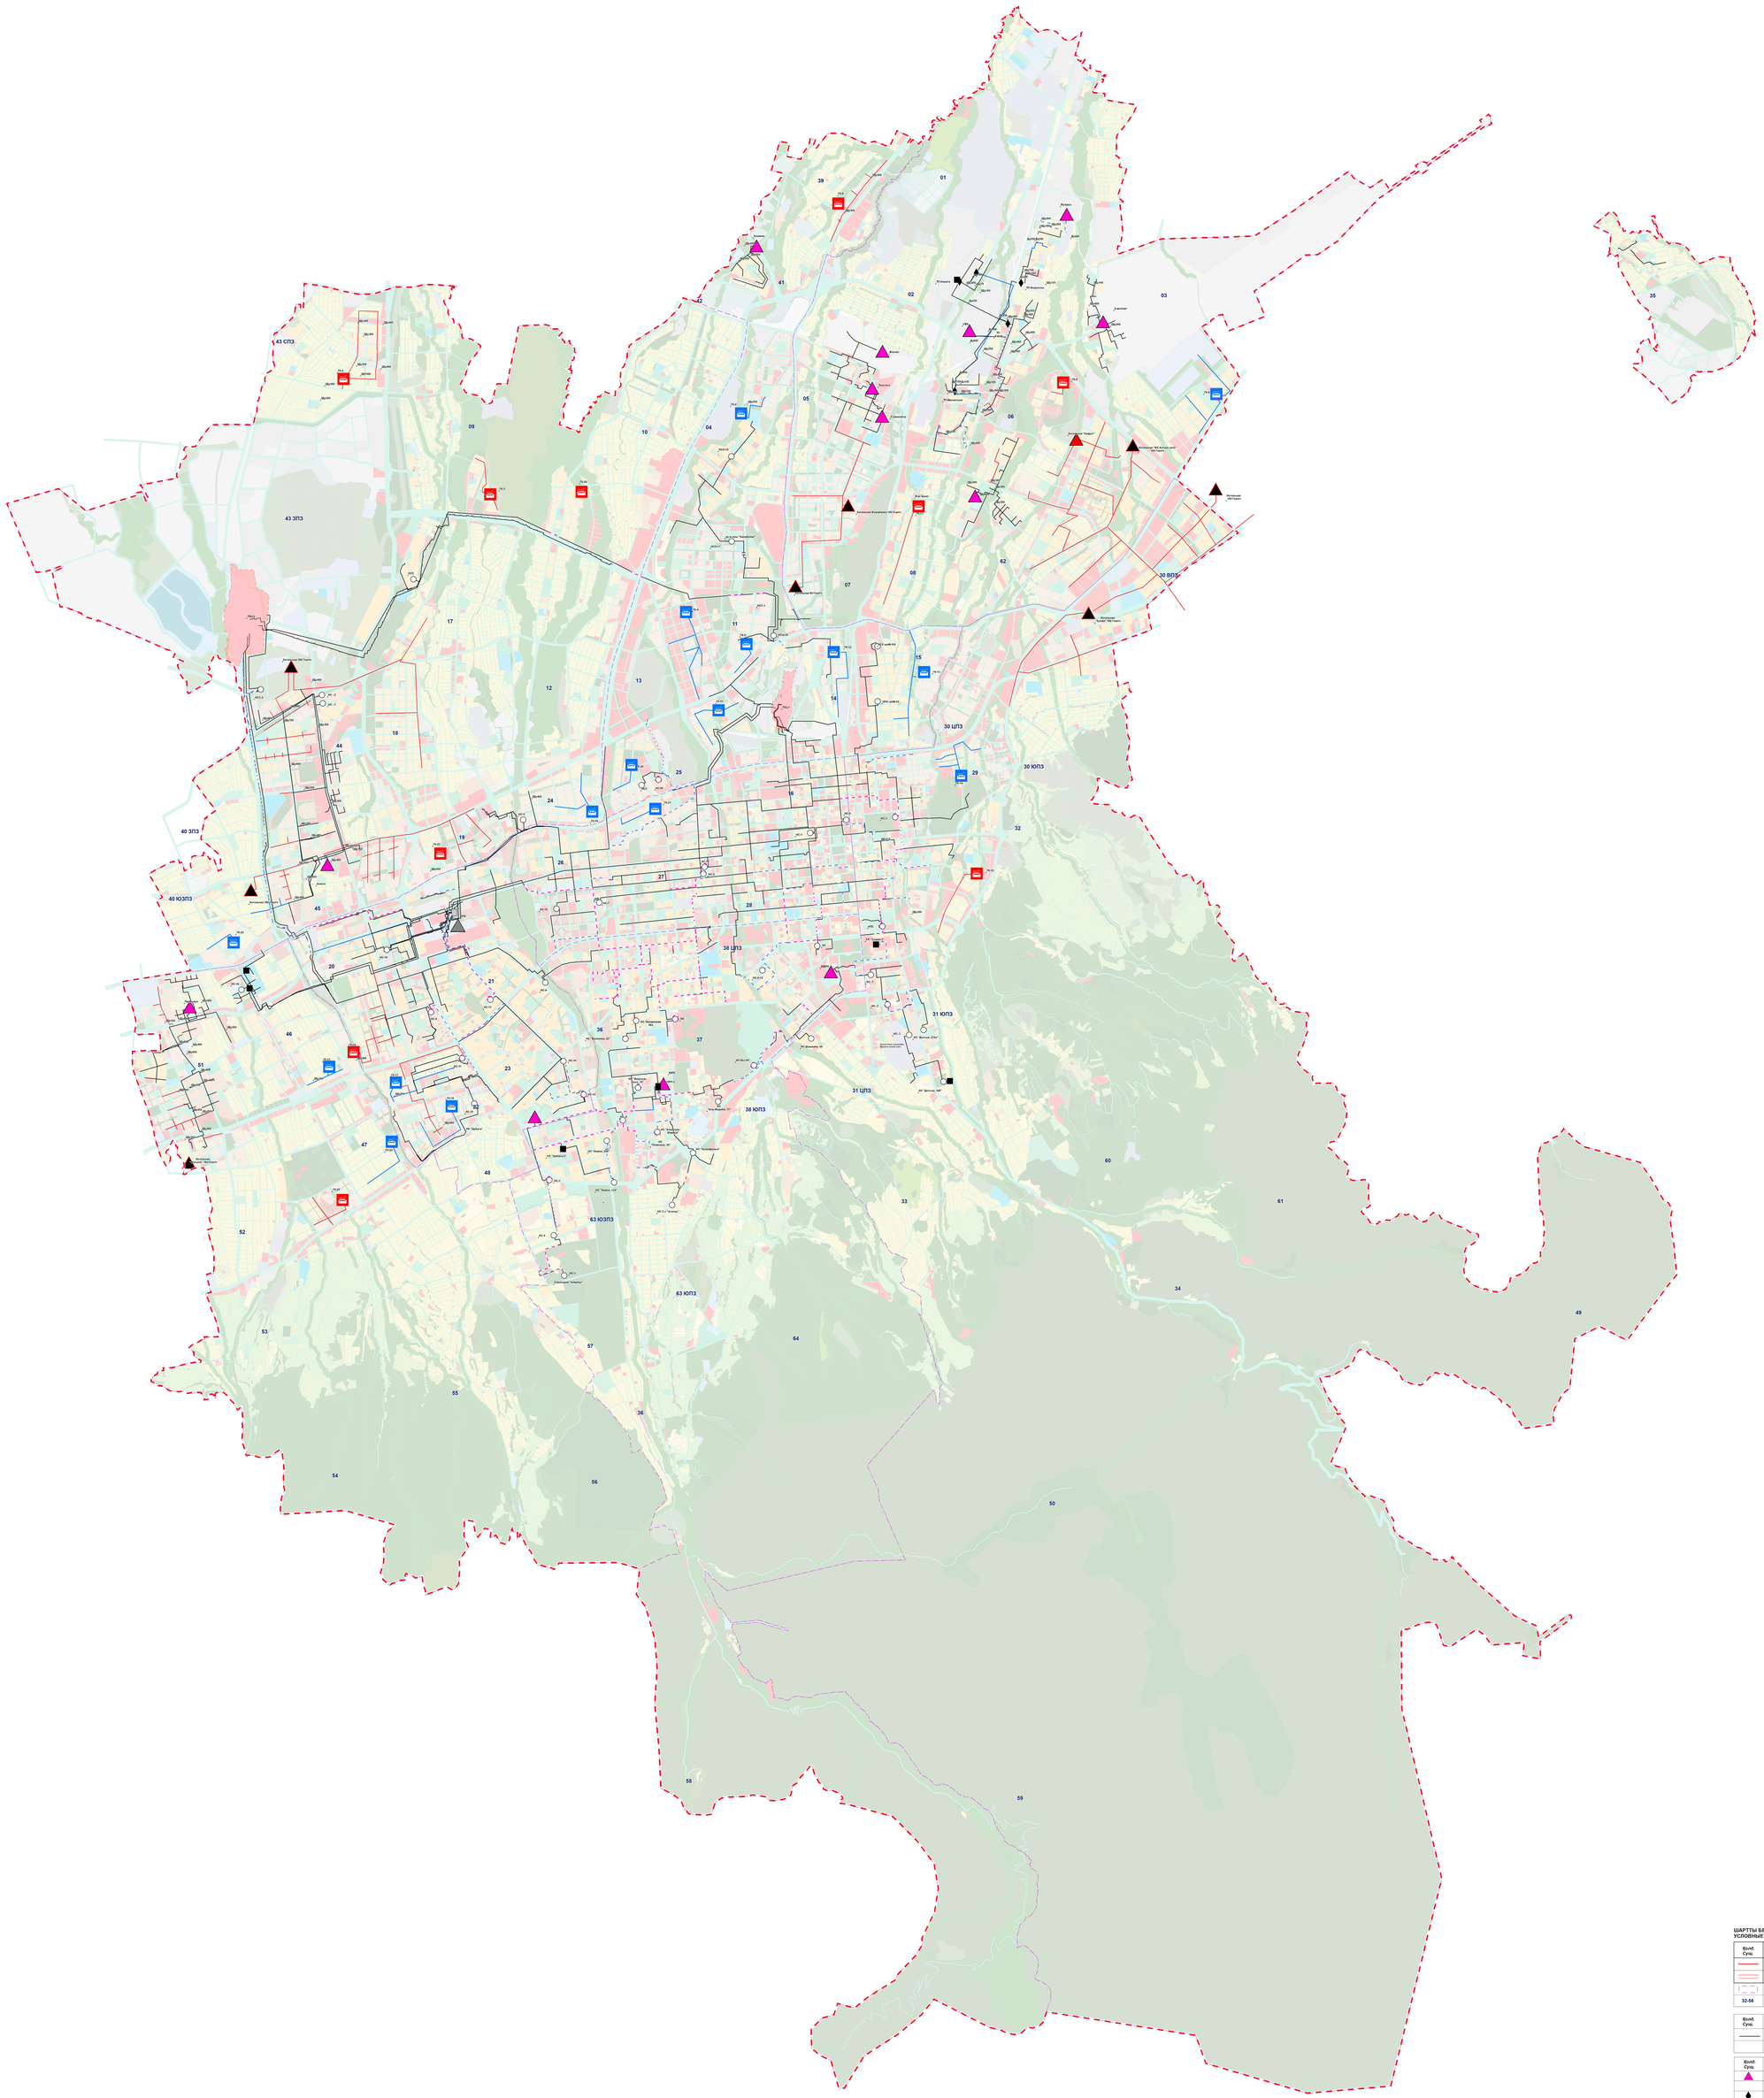

ШАРТТЫ БЕЛГІЛЕРІ
УСЛОВНЫЕ ОБОЗНАЧЕНИЯ

Қолд. Сүзг.	Т- кезек Т-очер.	Е.М. ҮС.	Шекара / Границы:
			Елді мекеннің шекаралары / Границы населенного пункта
			Қызыл кеше сызықтары / Красные линий улиц
			Аудан шекаралары / Граница районов
32-56			Округ нөмірі / Номер округа

Қолд. Сүзг.	Т- кезек Т-очер.	Е.М. ҮС.	Жылу желілері Тепловые сети
			Қайта құрылған желілер / Реконструкуруемые сети
			Жобаланған желілер / Проектируемые сети

Қолд. Сүзг.	Т- кезек Т-очер.	Е.М. ҮС.	Значки
			Үлкен қазандықтар / Крупные котельные
			Топтық қазандықтар / Групповые котельные
			Жылу станциясы (ЖС) / Тепловой пункт (ТП)
			ЭТК
			ЦТРП-1
			Газ таратушы тұрлың үй / Газораспределительный корпус
			Қолданыстағы сорғы стнациялары / Существующие насосные станции
			ТЭЦ