АЛМАТЫ

АЛМАТЫ ҚАЛАСЫНЫҢ БАС ЖОСПАРЫН ТҮЗЕТУ
КОРРЕКТИРОВКА ГЕНЕРАЛЬНОГО ПЛАНА ГОРОДА АЛМАТЫ

Қолданыстағы жылумен жабдықтау сұлбасы
Схема существующего теплоснабжения

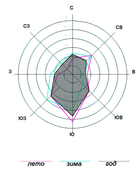

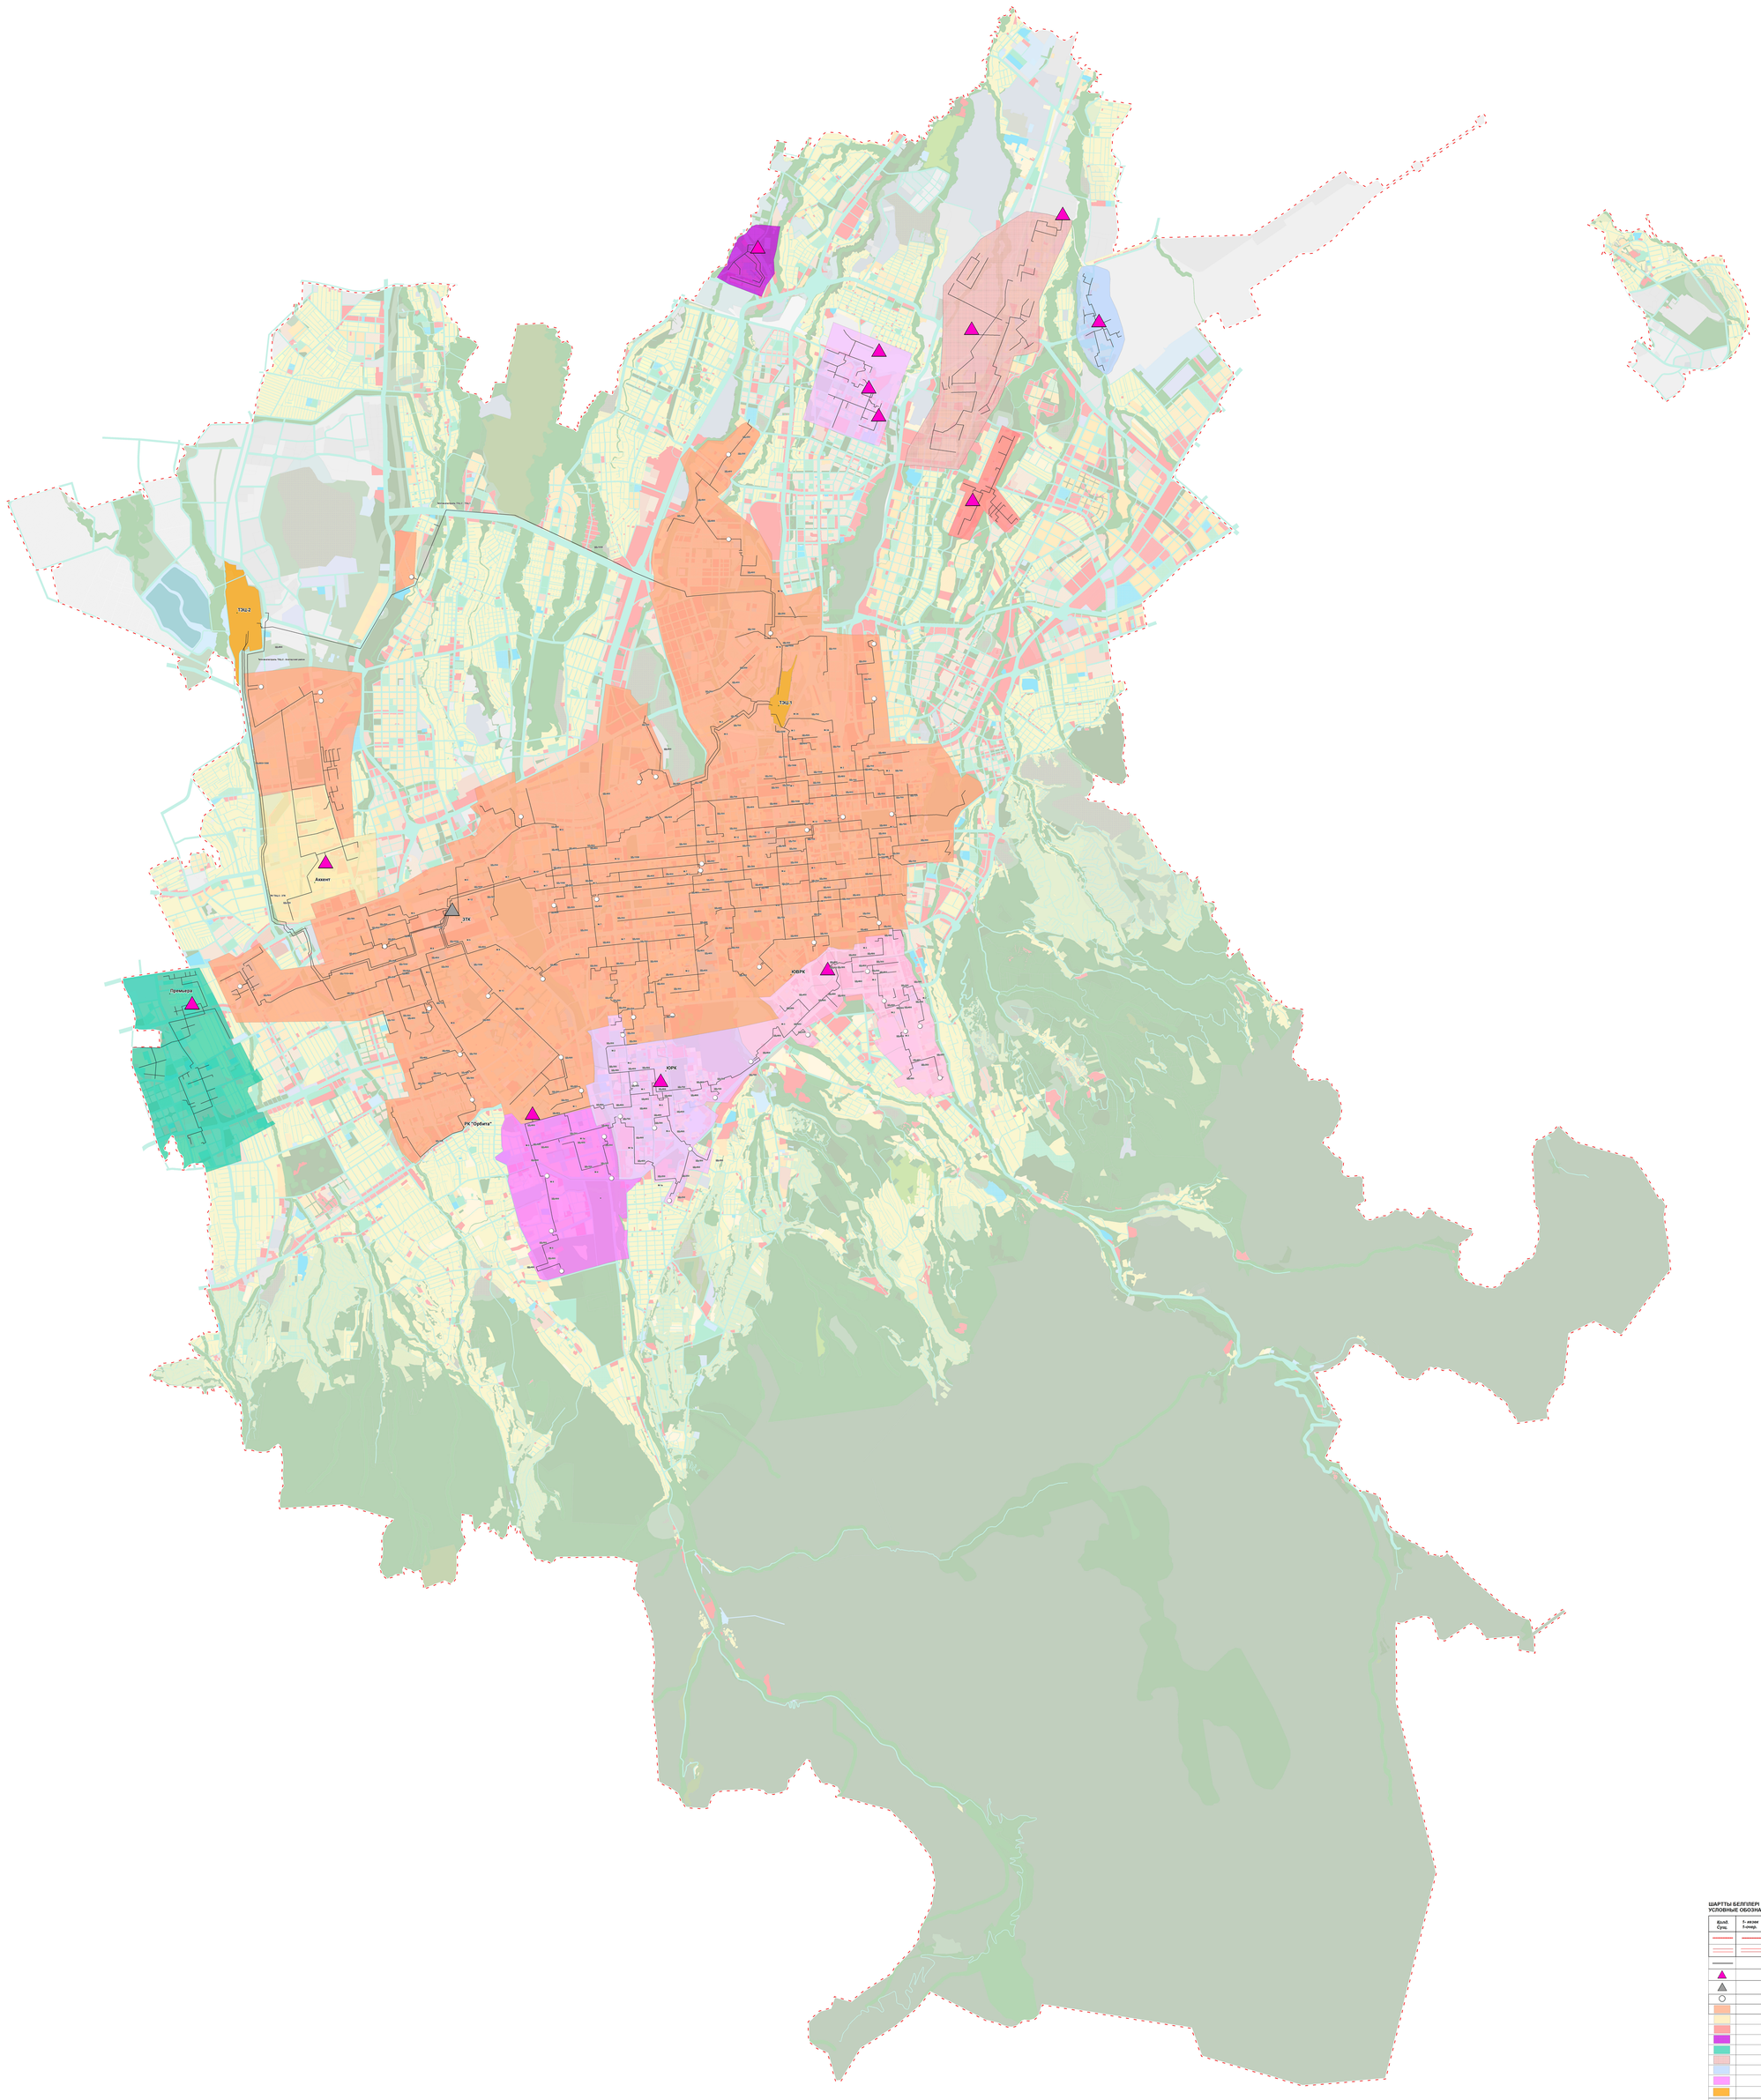

ШАРТТЫ БЕЛГІЛЕРІ
УСЛОВНЫЕ ОБОЗНАЧЕНИЯ

Қолд. Сущ.	Т- ақаев Т-очер.	Е.М. *Ед.С.*	Шекара / *Граница:*
			Елді мекеннің шекаралары / Границы населенного пункта
			Қызыл кеше сызықтары / Красных линий улиц
			Аудан шекаралары / Граница районов
			Іри жылу қазандықтары / Крупные котельни
			ЭТК
			Существующие насосные станции
			ТЭЦ-1, ТЭЦ-2
			«Ақжент» жылу қазандығы / Котельная "Акжент"
			«Жас Қанат» қазандығы / Котельная "Жас Канат"
			«Көкжиек» жылу қазандығы / Котельная "Кокжиек"
			Премьера» жылу қазандығы / Котельная "Премьера"
			«СВК» жылу қазандығы / Котельная "СВК"
			«Халықаралық жуковай» жылу қазандықтары / Котельные "Международный Аэропорт"
			РК "Орбита"
			ТЭЦ
			ЮВРК
			ЮРК